


Liite 2 1.2.2023 Kuteltk

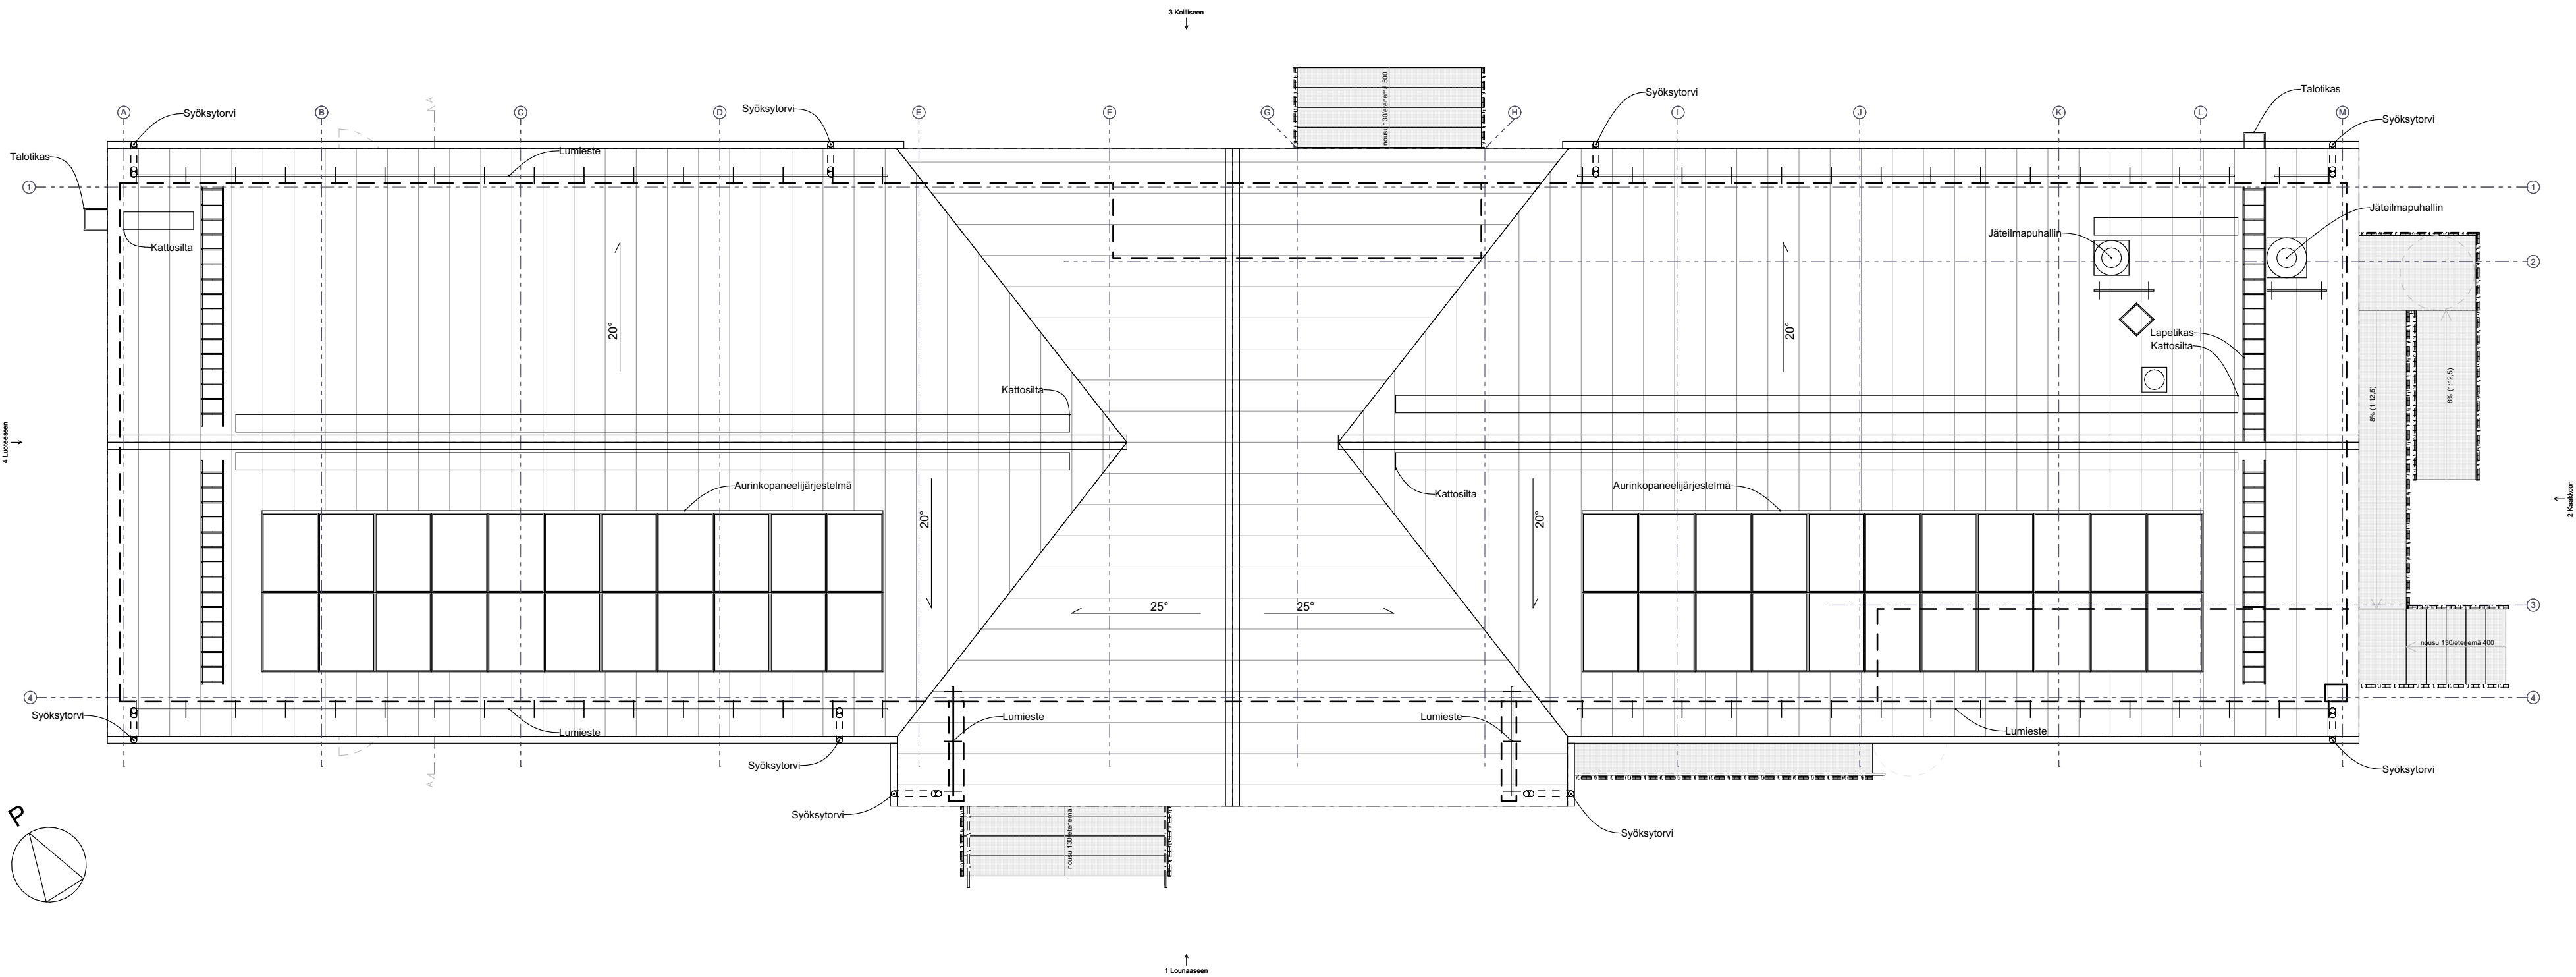

Kaupunginosa/Kylä 404	Kortteli/Tila 2	Tontti/Rnro 54	Viranomaisten merkintöjä
Kiinteistötunnus -	Rakennustunnus -		
Rakennustoimenpide Uudisrakennus	Piirustuslaji Pääpiirustus (alustava)	Juokseva nro	
Rakennuskohde Miehikkälän kunta Miehikkälän päiväkotik, Pitkälkoski Kalliolkoskentie 58, 49750 Miehlkkälä	Piirustuksen sisältö Vesikattopiirustus	Mittakaava 1:100	
Suunnitteluala AR 25.1.2023	Vastuullinen suunnittelija Markku Ovaskainen p. +358 40 535 2396 markku.ovaskainen@granlund.fi	Piirustuksen tunnus AR-003-02	