


Liite 2 1.2.2023 Kuteltk

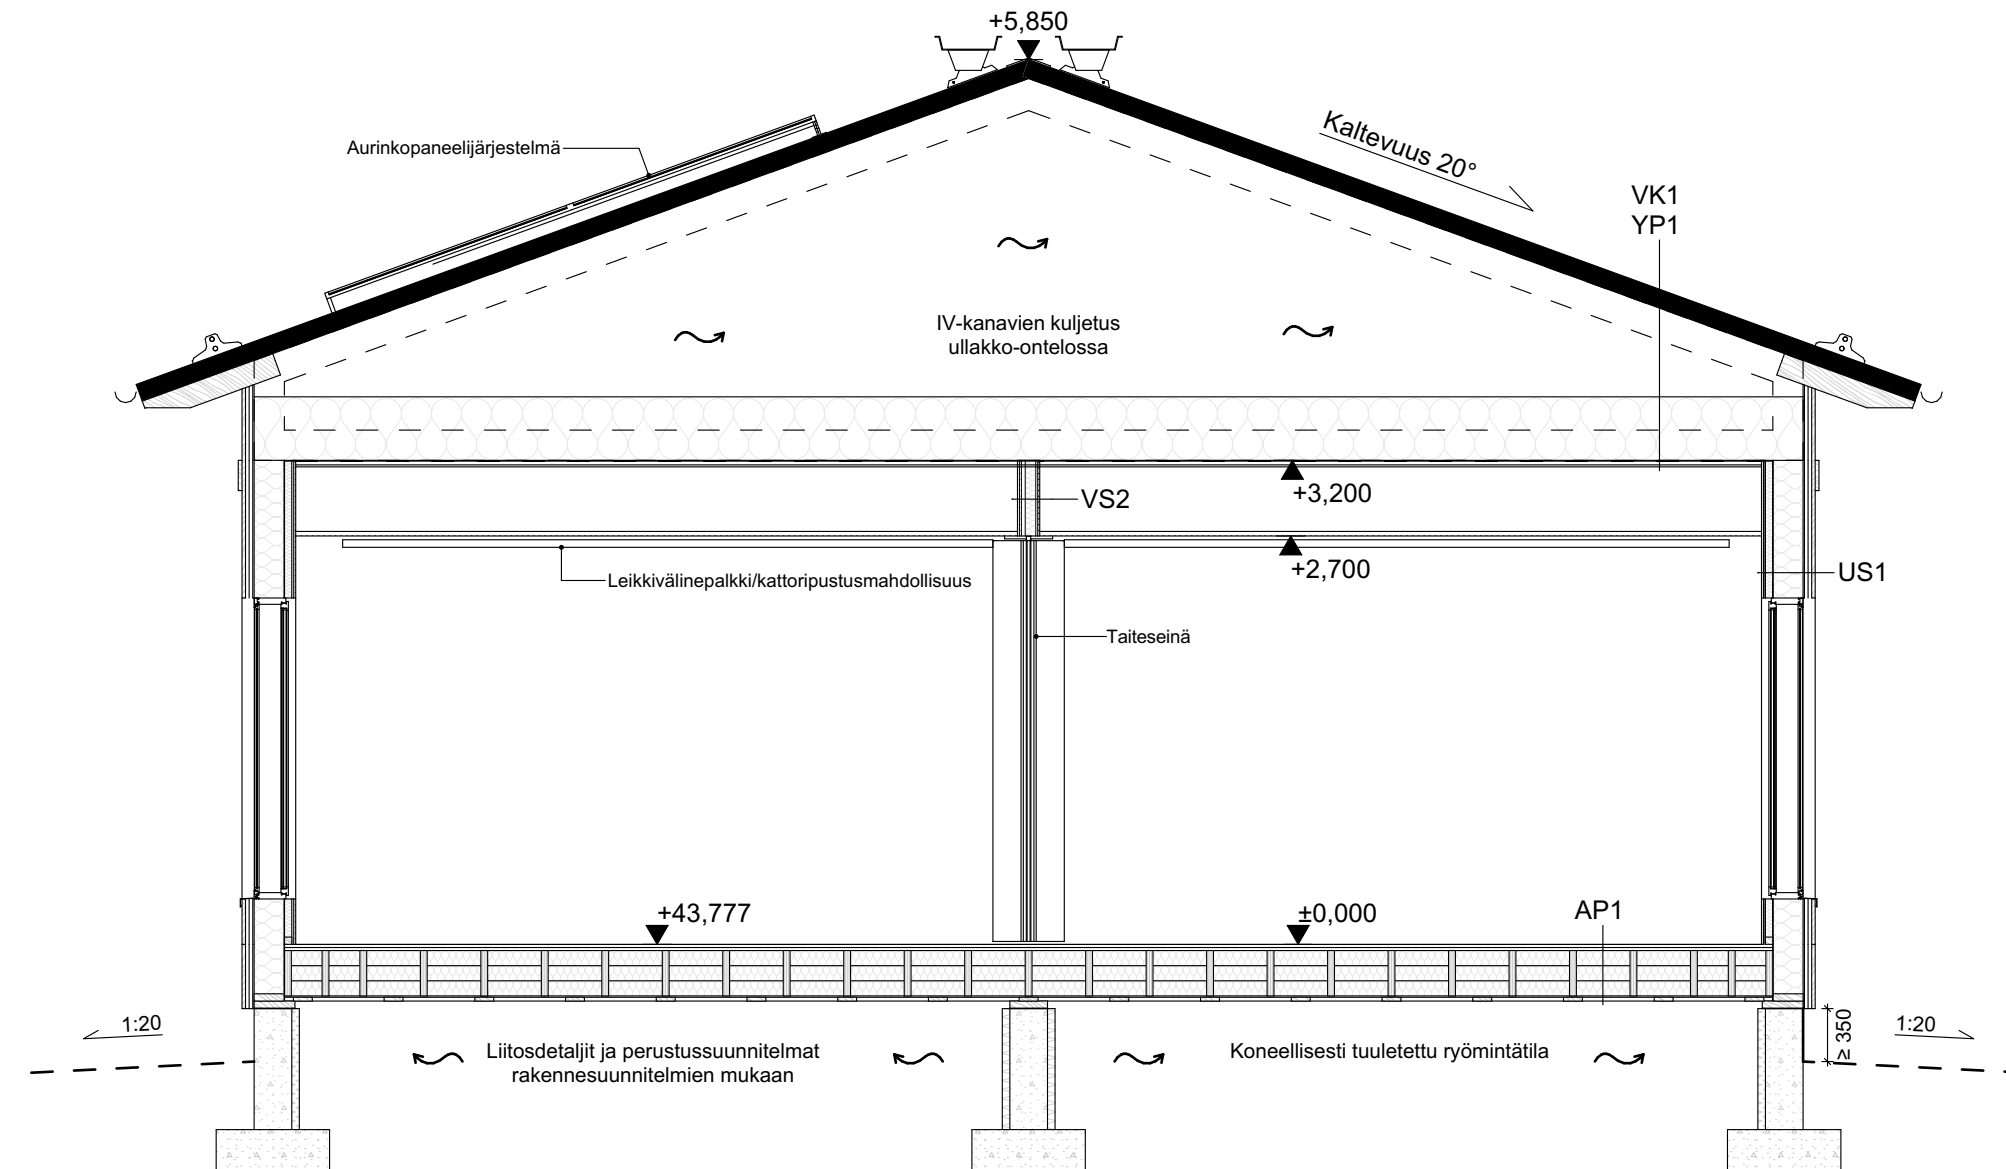

Kaupunginosa/Kylä 404	Kortteli/Tila 2	Tontti/Rnro 54	Viranomaisten merkintöjä
Kiinteistötunnus -	Rakennustunnus -		
Rakennustoimenpide Uudisrakennus	Piirustuslaji Pääpiirustus (alustava)		Juokseva nro
Rakennuskohde Miehikkälän kunta Miehikkälän päiväkoti, Pitkäkoski Kalliokoskentie 58, 49750 Miehikkälä	Piirustuksen sisältö Leikkaus A-A		Mittakaava 1:50
Granlund AR K K I T E H D I T	Granlund Saimaa Oy	Piirustuksen tunnus AR-004-01	
Suunnitteluala AR 25.1.2023	Vastuullinen suunnittelija Markku Ovaskainen p. +358 40 535 2396 markku.ovaskainen@granlund.fi	