


Liite 2 1.2.2023 Kuteltk

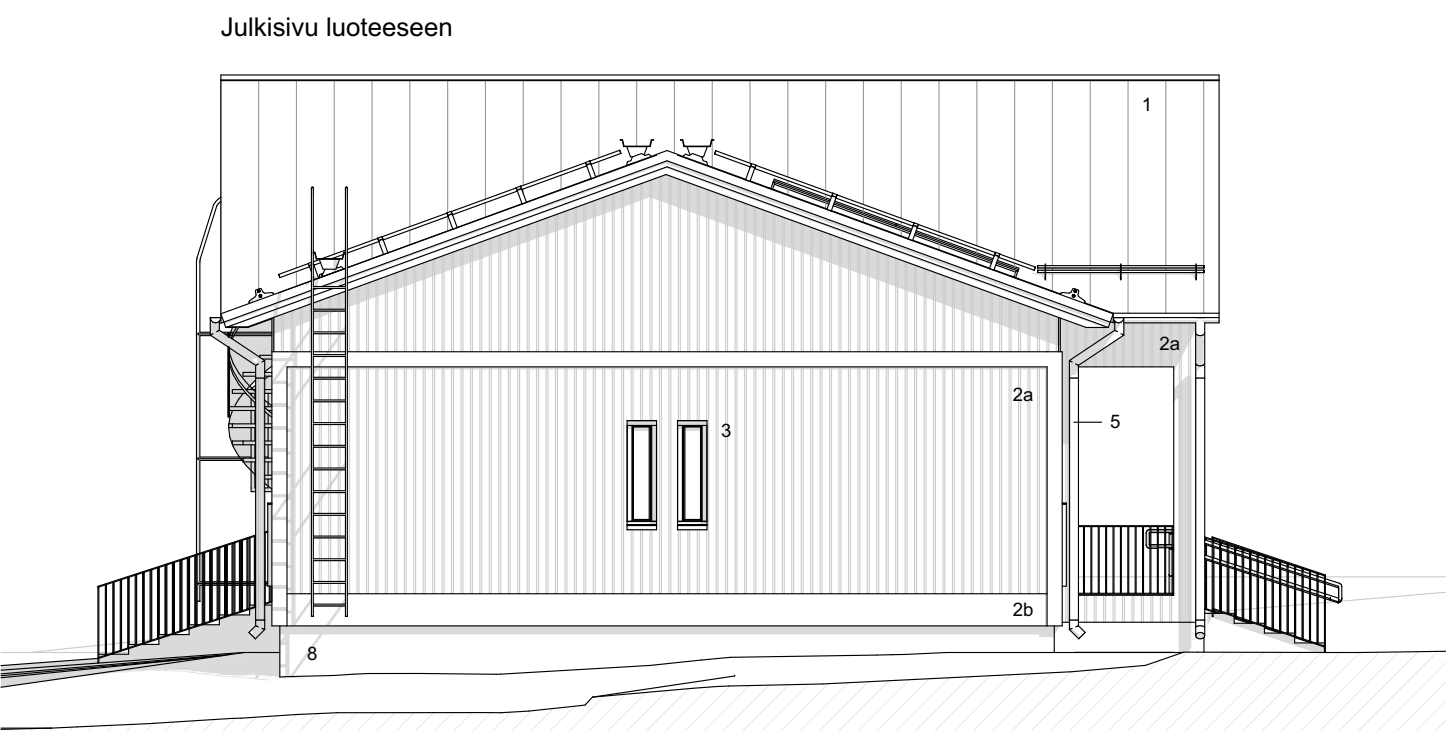

- Rivipelti-/lukkosaumakate
 - RR40 Hopea
 - Räystään aluset peittomaalaus sävy 3
 - Vasat sävy 3
 - 2a. Puupaneeli, pystyverhous
 - lämmin hiekanharmaa ulkoväriyssuunnitelman mukaan
 - hienosahattu ja kuultava peittomaalaus sävy 1
 - kolme eri paneelileveyttä 70/95/145 mm, 1/3 jokaista paneelileveyttä
 - Ikkunoiden ja ovien smygilaudoitus ko. kohdan kanssa samaan sävyyn 3 käsiteltynä
 - 2b. Puupaneeli-/laudoituskorostukset, peittomaalaus
 - vaaleanharmaa ulkoväriyssuunnitelman mukaan
 - hienosahattu höylälauta tai paneeli sävy 2
 - leveys 195...200 mm
 - 2c. Puupaneeli, pystyverhous kapea, kuultava peittomaalaus
 - kuusenvihreä ulkoväriyssuunnitelman mukaan
 - hienosahattu ja kuultava peittomaalaus sävy 3
 - leveys 70 mm
 - Ikkunoiden ja ovien vuorilaudat ko. kohdan kanssa sävyyn 3 käsiteltynä
 3. Ikkunat, ulkopuitteet alumiinia ja vesipellit
 - RR40 Hopea
 4. Ulko-ovet, alumiini/metalli
 - RR40 Hopea
 5. Syöksytorvet ja sadevesikourut
 - RR40 Hopea
 6. Kattovarusteet
 - RR40 Hopea, ritilät kuumasinkitty
 7. Portaati, ulkotasot ja kaitteet yleisesti
 - RR40 Hopea,
 - askelma- ja luiskaritilät kuumasinkitty
 8. Sokkelit, perusmuuri
 - käsittelemätön betoni
 9. Kierreporras
 - RR40 Hopea
 - askelma- ja kulkutasoritilät kuumasinkitty
 10. Vesikatolle tulevat IV-elimet
 - RR40 Hopea
- Maanpinta muotoillaan rakennuksen vierustalla 1:20 rakennuksesta pois päin 3 metrin matkalta.

Kaupunginosa/Kylä 404	Kortteli/Tila 2	Tontti/Rnro 54	Viranomaisten merkintöjä	
Kiinteistötunnus -	Rakennustunnus -			
Rakennustoimenpide Uudisrakennus		Piirustustyyppi Pääpiirustus (alustava)	Jatkoseuraus nro	
Rakennuskohde Miehikkälän kunta Miehikkälän päiväkoti, Pitkääkoski Kalliokoskentie 58, 49750 Miehkikkälä		Piirustuksen sisältö Julkisivupiirustukset	Mittakaava 1:100	
Granlund AR K I T E H D I T Suunnitteluala AR 25.1.2023		Granlund Saimaa Oy Vastuullinen suunnittelija Markku Ovaskainen p. +358 40 535 2396 markku.ovaskainen@granlund.fi	Piirustuksen tunnus AR-005-01 