


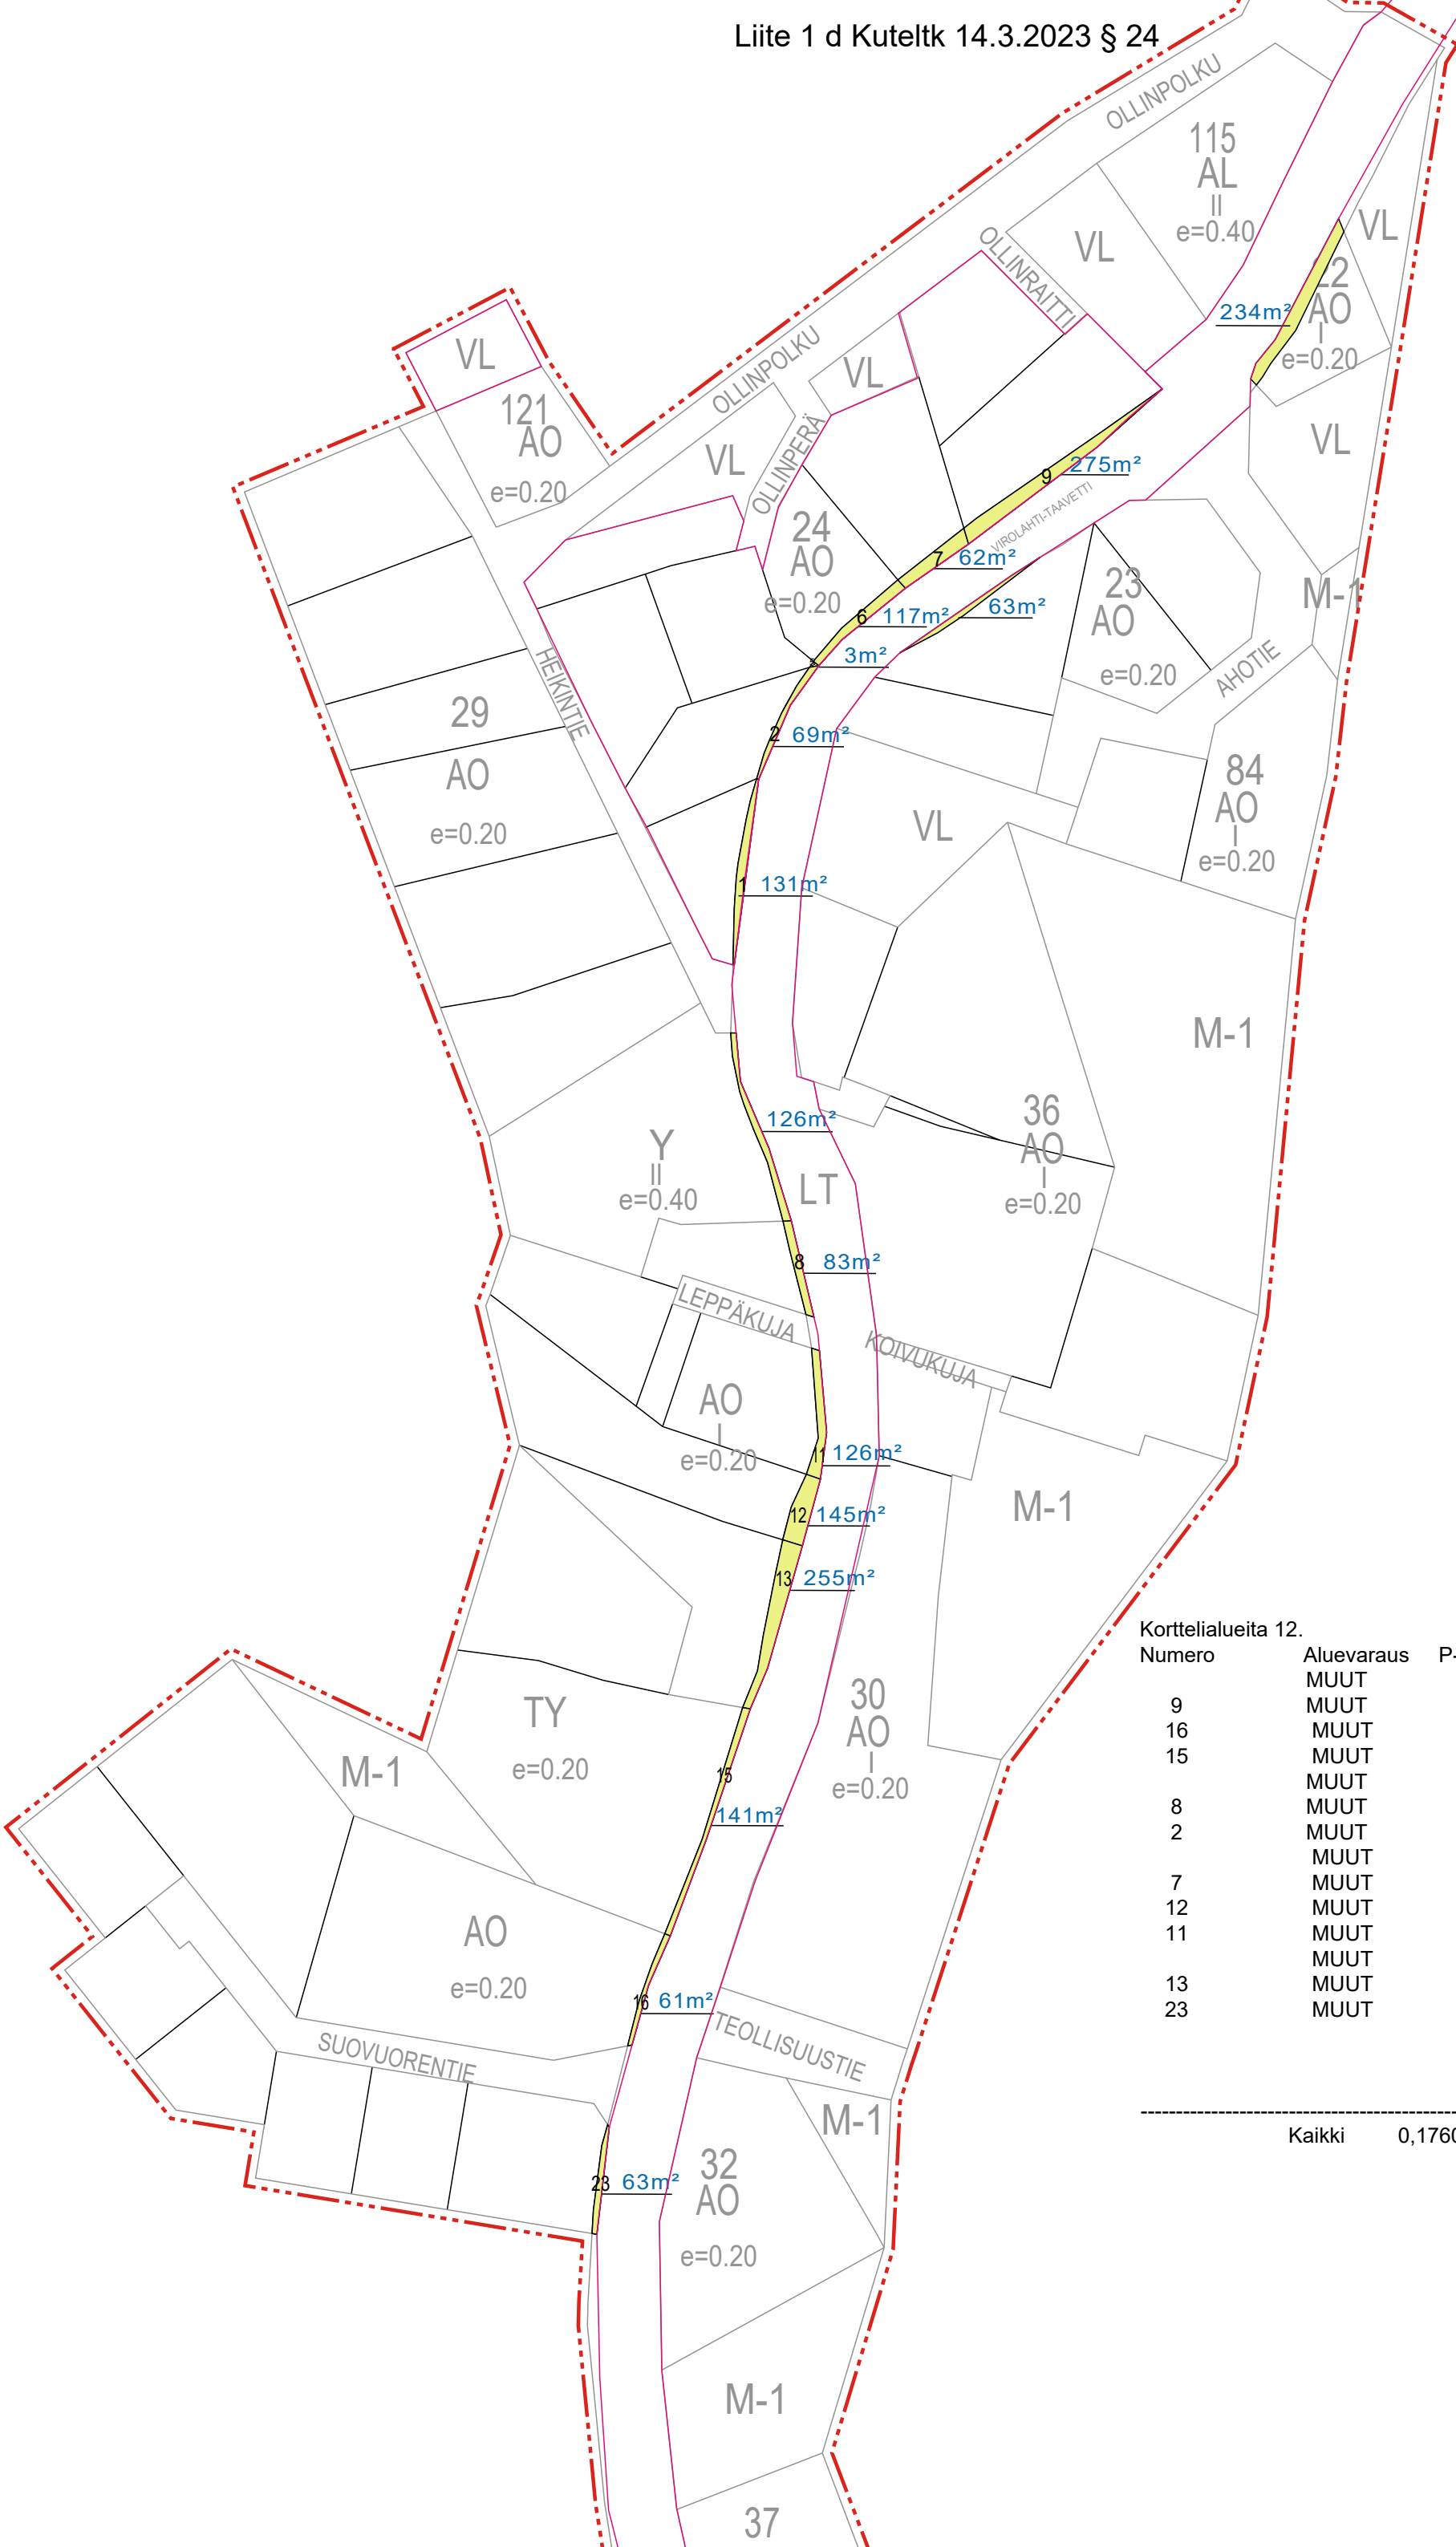

Korttelialueita 12.		
Numero	Aluevaraus	P-ala[m2]
	MUUT	234
9	MUUT	274,4
16	MUUT	61,1
15	MUUT	141,3
	MUUT	63
8	MUUT	82,9
2	MUUT	69,4
	MUUT	2,6
7	MUUT	116,9
12	MUUT	144,9
11	MUUT	126,3
	MUUT	126,1
13	MUUT	254,5
23	MUUT	63,0

Kaikki 0,1760