


ASEMAPIIRUSTUS MK 1:500

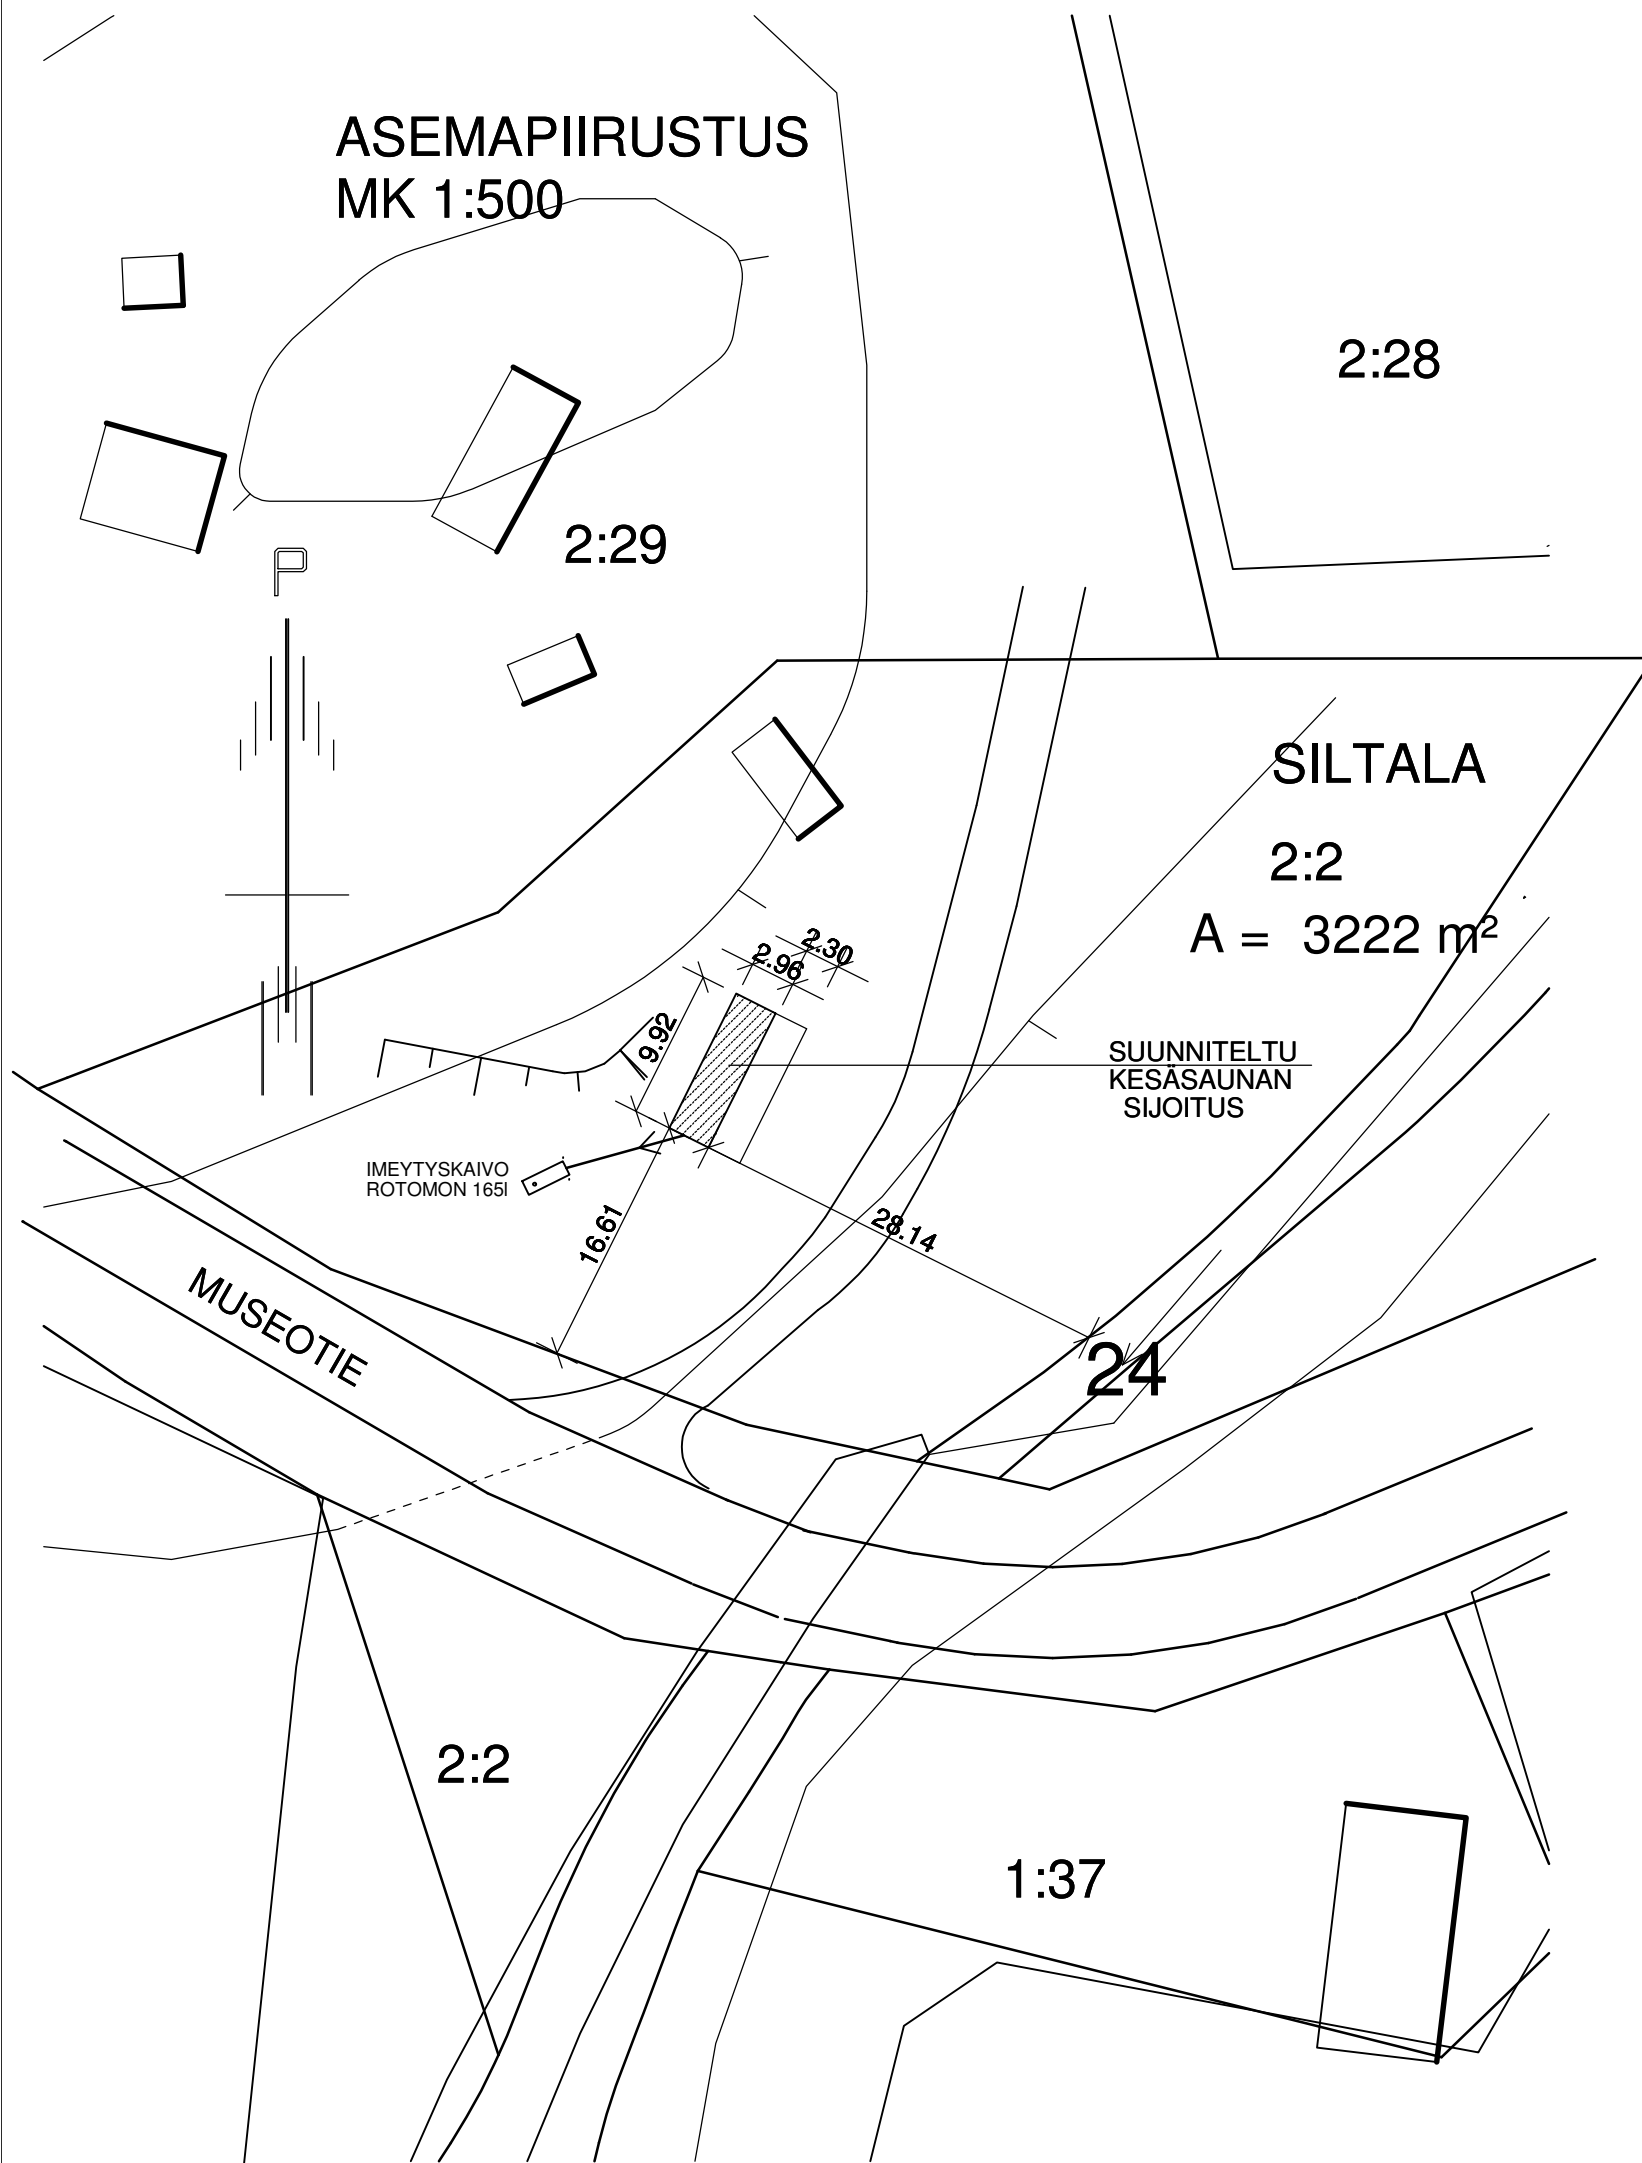

RAKENNUSOIKEUSLASKELMA:

AITTA	24 m ²
SAUNATUPA	29 m ²
YHTEENSÄ	53 m ²

K.osa/Kylä ALA-PIHLAJA	Kortteli/Tila SILATALA	Tontti/Rn:o 2:2	Viranomaisen arkistointimerkintöjä varten	
Rakennustoimenpide UUSI RAKENNUS	Rakennuskohteen nimi ja osoite SAUNATUPA SANI SIRPA VANHATIE 49960 ALA-PIHLAJA		Piirustuslaji PÄÄPIIRUSTUS	Juoks.no:
			Piirustuksen sisältö ASEMAPIIRUSTUS	Mittakaavat 1:500
RKM. MARKKU YLÄKÄS KARPALOPOLKU 4 49400 HAMINA puh. 040 577 4488 HAMINA 14. 7. 2023 markku.ylakas@pp1.inet.fi <i>Markku Yläkäs</i>			Projekti SANI	Piir.no:
			Tiedosto ASEMA_1	Muutos