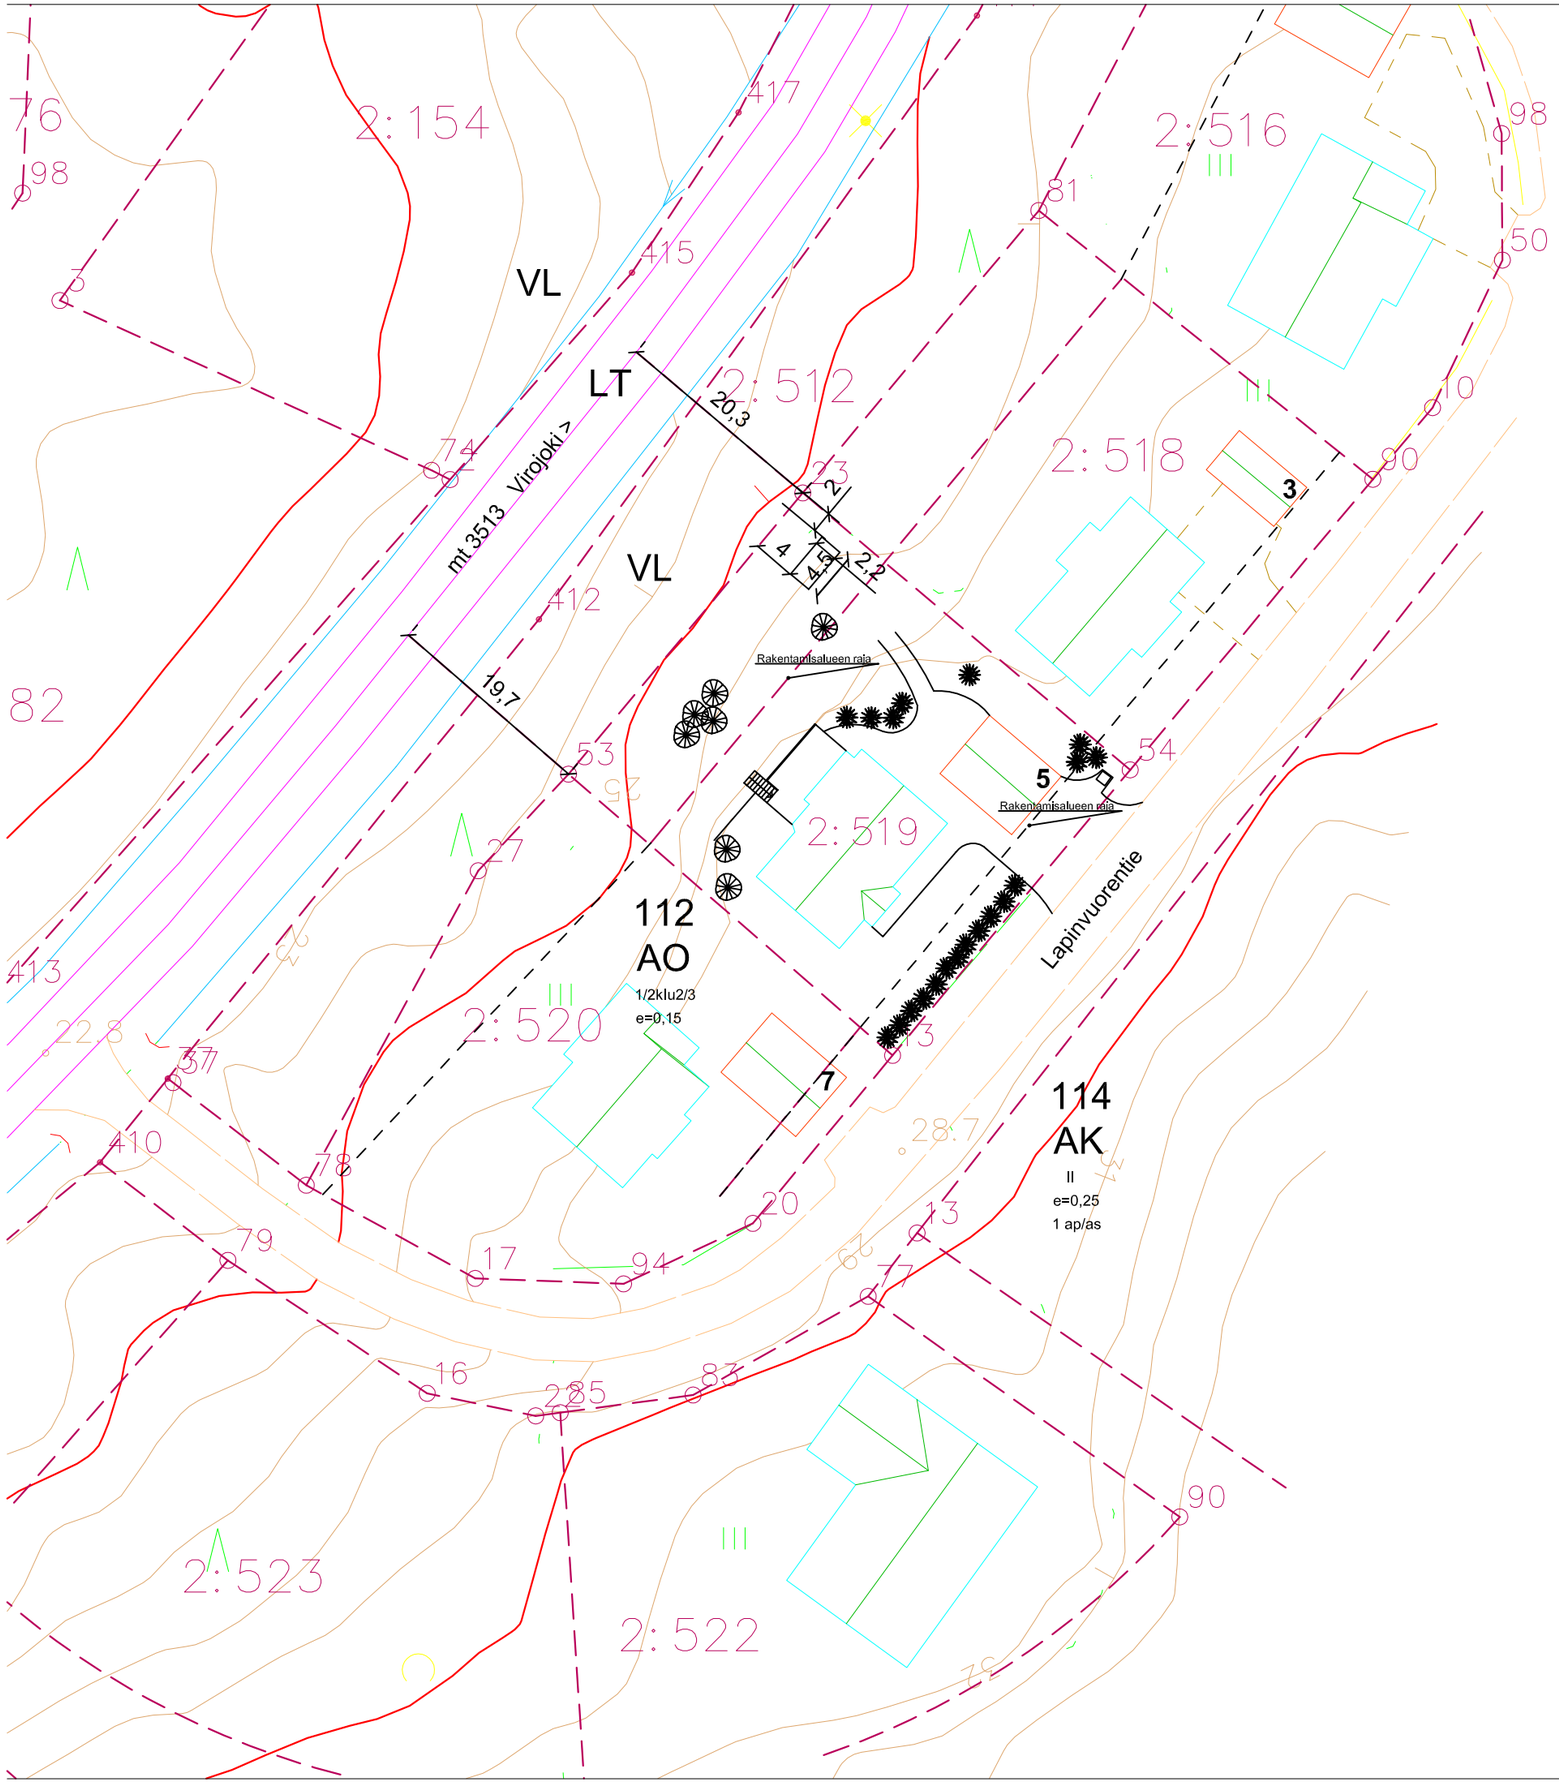

Tontin rakennusoikeus 206 m2

Käytetty rakennusoikeus
- as. rak 116 m2
- autokatos 16 m3

yht 132 m2

Rakennettava vto 11,2 m2

Käyttämättä jää 63 m2

935-431-2-519 Lapinrinne	
Pihavarasto	Pääpiirustus
Minna Uski ja Teppo Koskela Lapinvuorentie 5 49900 Virolahti	Asemapiirustus 1:500
5.8.2025 *Markku Uski* Markku Uski Rkm	ARK - 1