
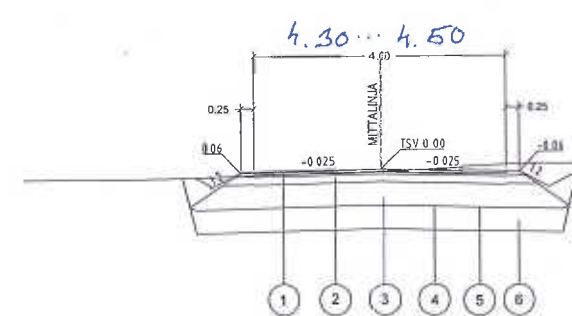
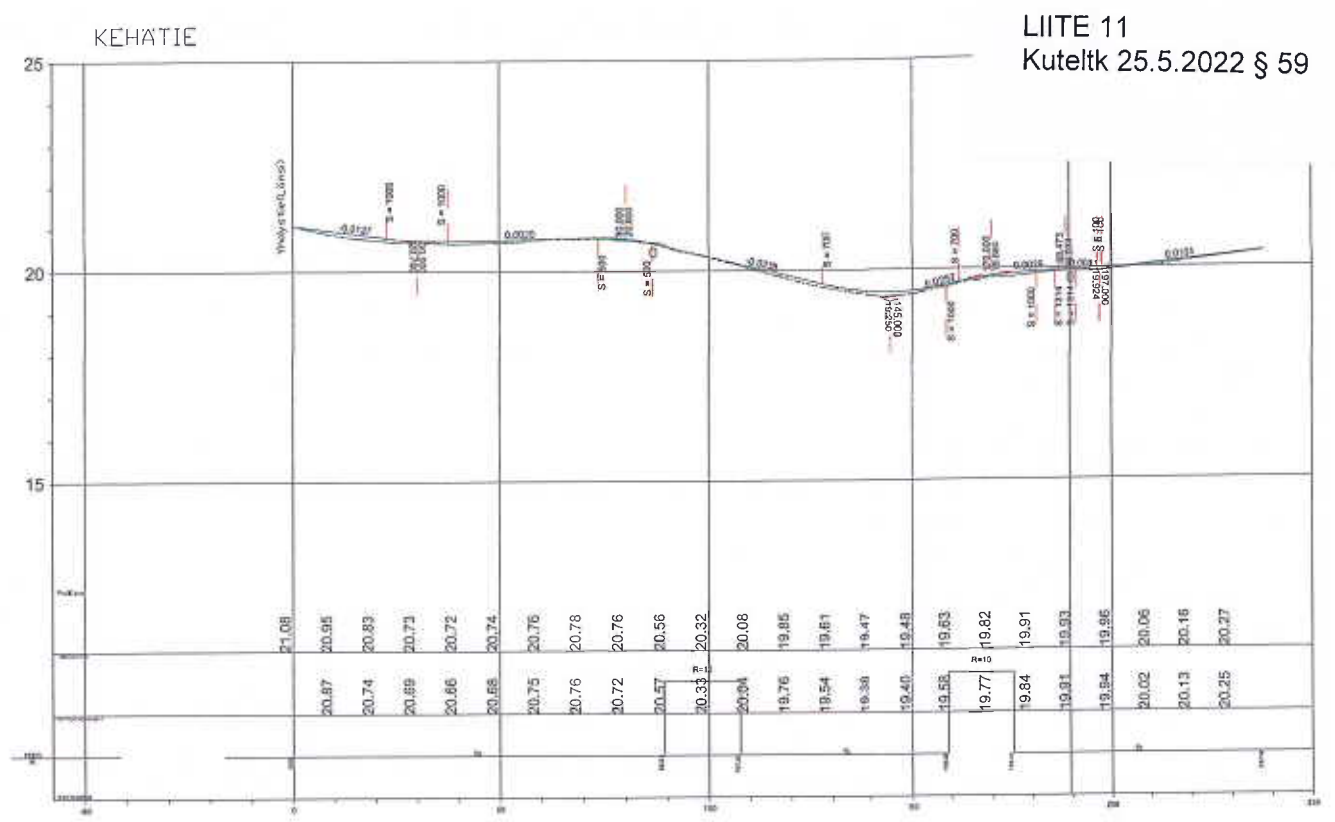


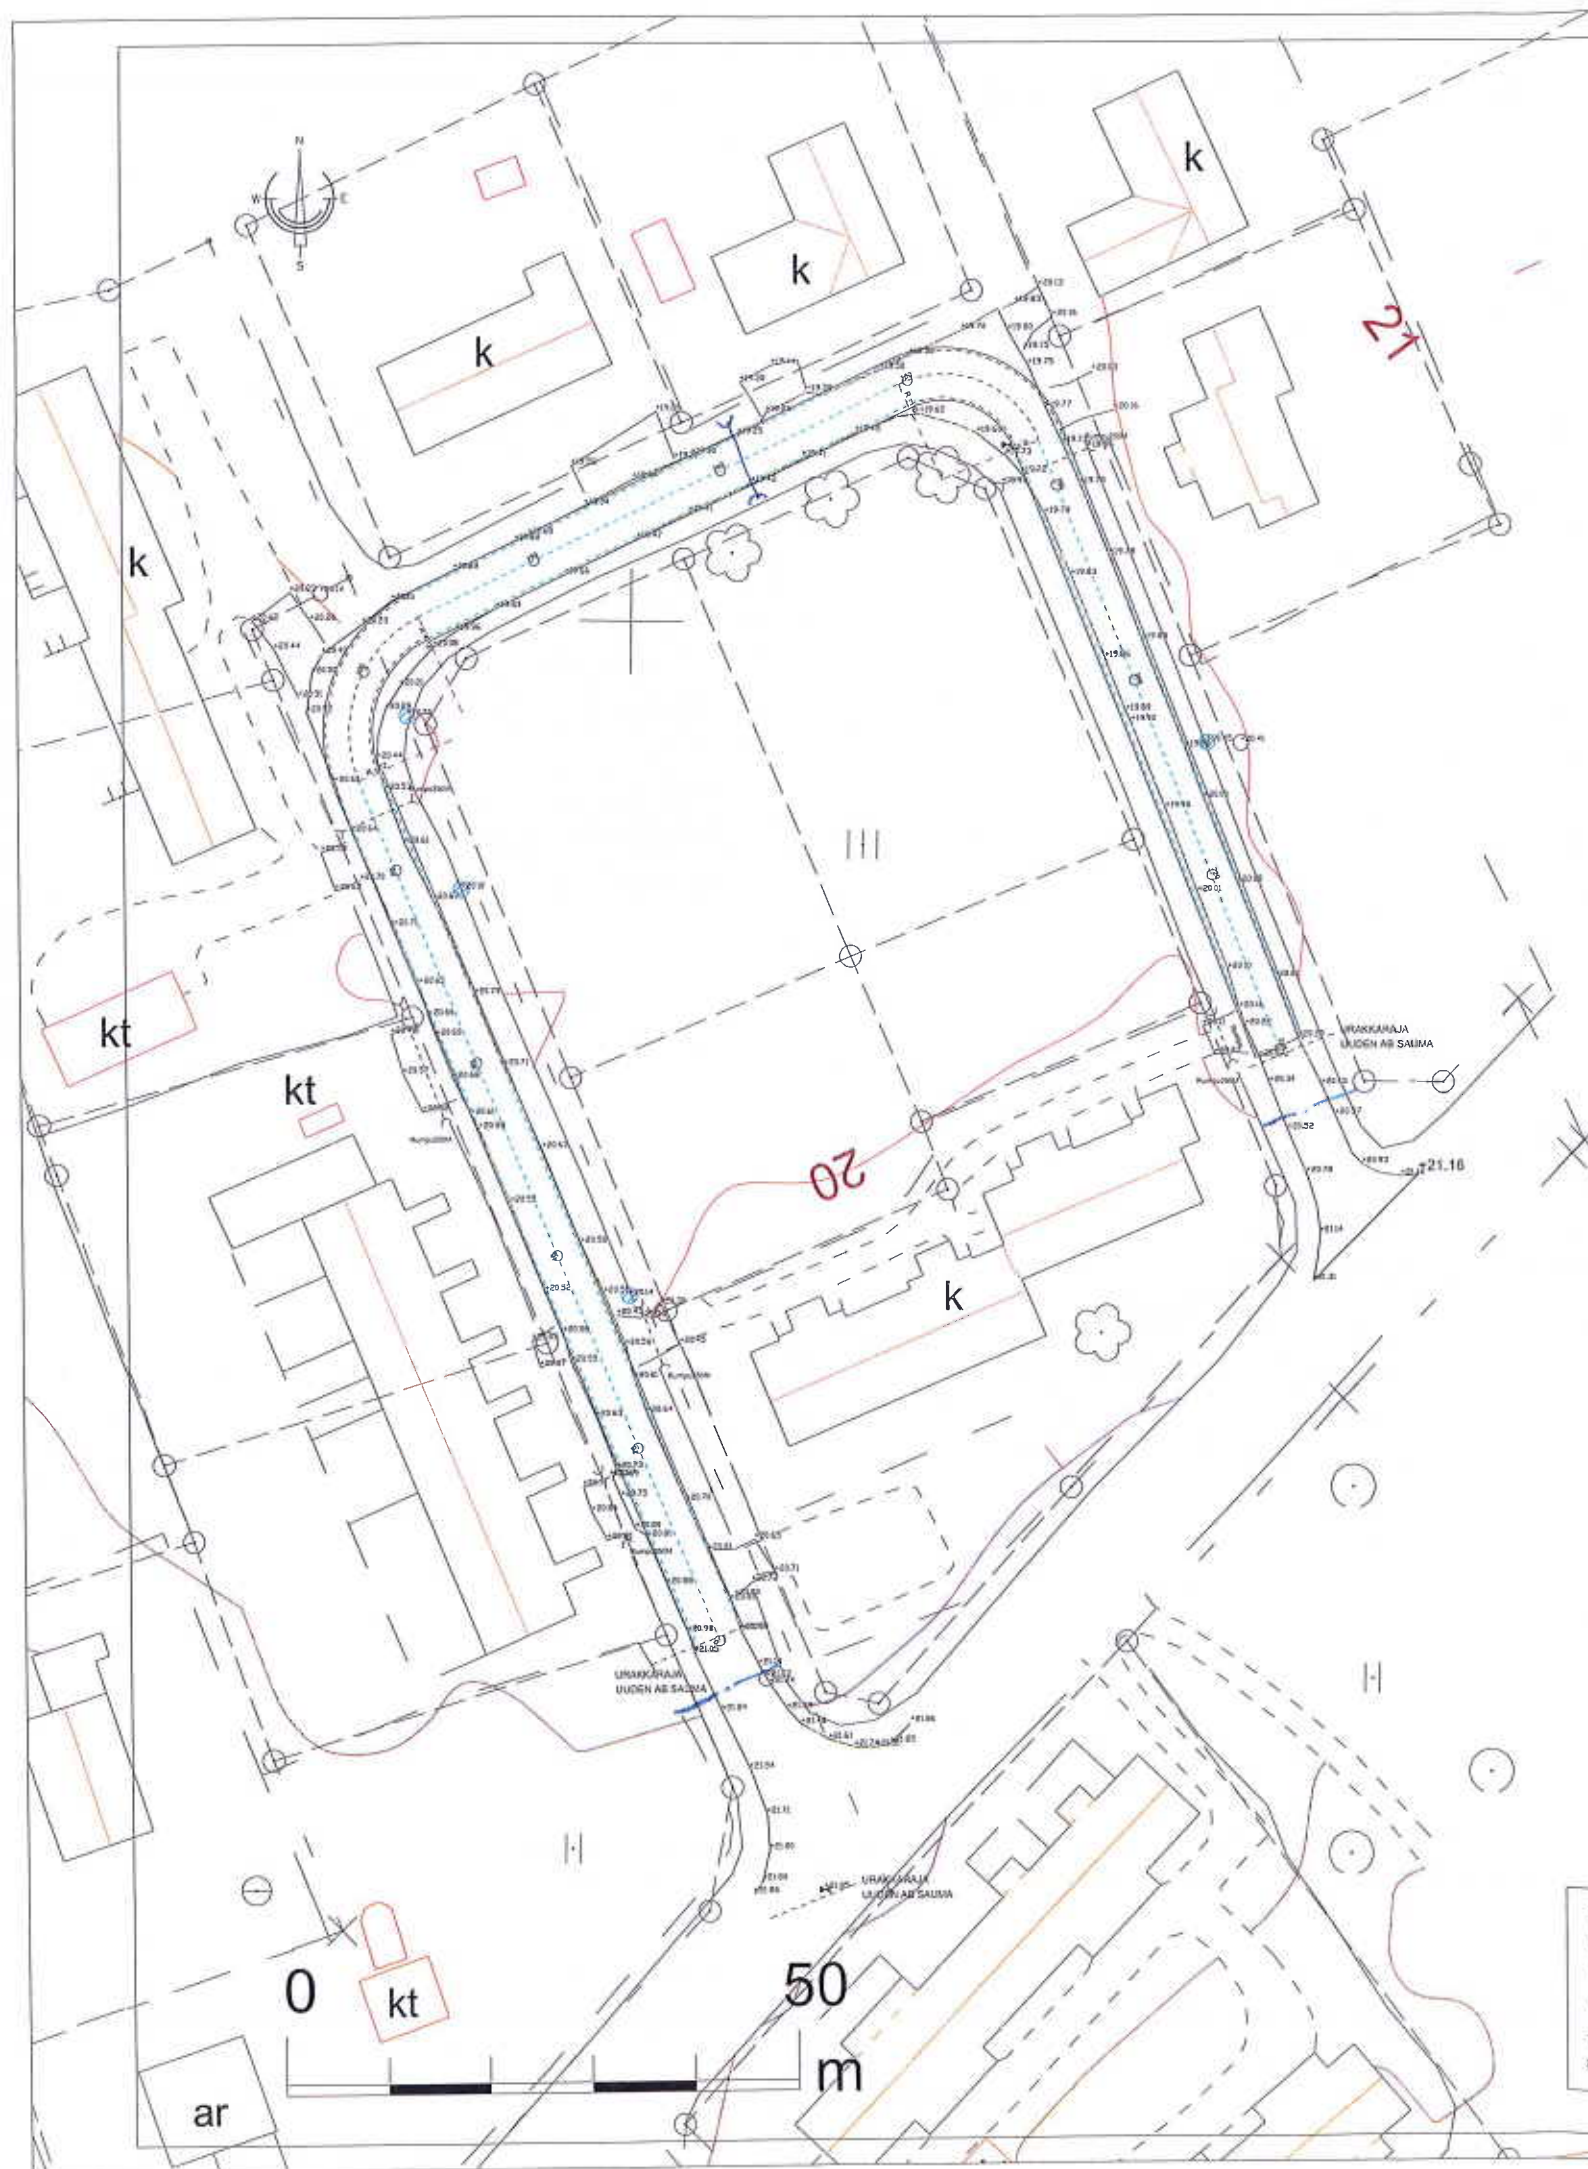

Nro	Nimike	Materiaali	Mitat [mm]	HUOM.
1	Päätyla	Ab 10/120	50	
2	Kantava kerros	KaM 0/32	200-150	Pintaan KaM 0/16, 50 mm
3	Jakava kerros	KaM 0/50	400-300	
4	Geotekstiili	Geotekstiili		
5	Suodatinkangas N3			
6	Katurunku	Hi		

Massanvaihto yhteensä: 650mm. - 400..450


Rummut asitään

PITUUS 238M
 NYK. AB 1400 M2
 UUDEN PÄÄLLYSTEEN LEVEYS 4.5M
 UUDEN PÄÄLLYSTEEN LEVEYS 4.5M (1071 m2)
 TONTTILIIITYMÄ 10 KPL
 RUMPUJA KADUN ALI 2 KPL


KOORDINAATISTO: GK28 / N2000

A			
MIEHIKKALAN KUNTA KEHÄTIE MIEHIKKALA		SUUNNITELMAKARTTA	
Insinööritoimisto Geocom Oy		Työn ja suunnittelun nro 4788.2	
Päiväys LAPPEENRANTA 19.5.2022		Kartan nro 1:500	

LEPÄNAHONTIE

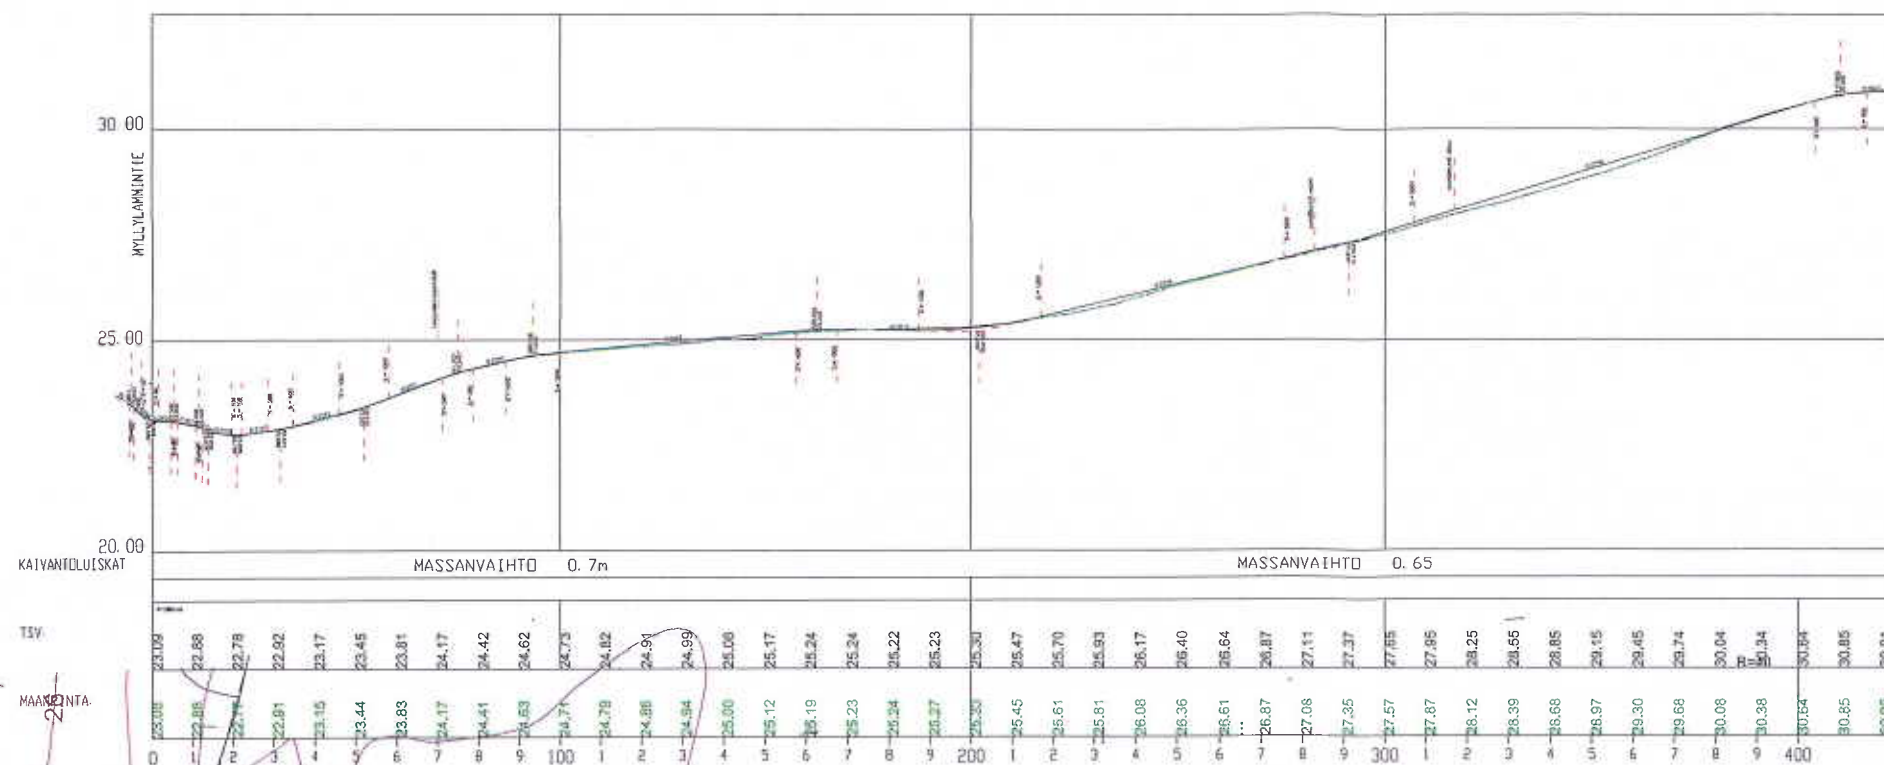

TYYPIPOIKKILEIKKAUS

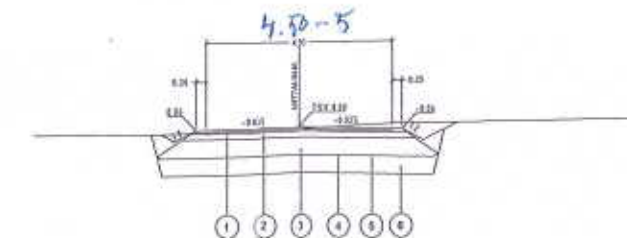


Massamittaus: 100m

- kaivojen karsiston uusiminen
- ruumpujen uusinta tarpeen mukaan
- kiven poisto

- kiven poisto

PITUUS 432M
 NYK. AS 1445 N2
 UUDEN PAALLYSTEEN LEVEYS 4.5M
 TONTTILIITTYMIÄ 4 KPL
 RUMPUJA KÄIJÄN ALI 2 KPL

KOORDINAATISTO: GK28 / N2000

MIEHIKKALAN KUNTA		Suunnitelman nimi	
LEPÄNAHONTIE		SUUNNITELMAKARTTA	
MIEHIKKALA		1:1000	
Insinööritoimisto		Tyyli ja muotoilu	
Geocom Oy		Muutos	
LAPPEENRANTA 19.5.2022		4788.5	