


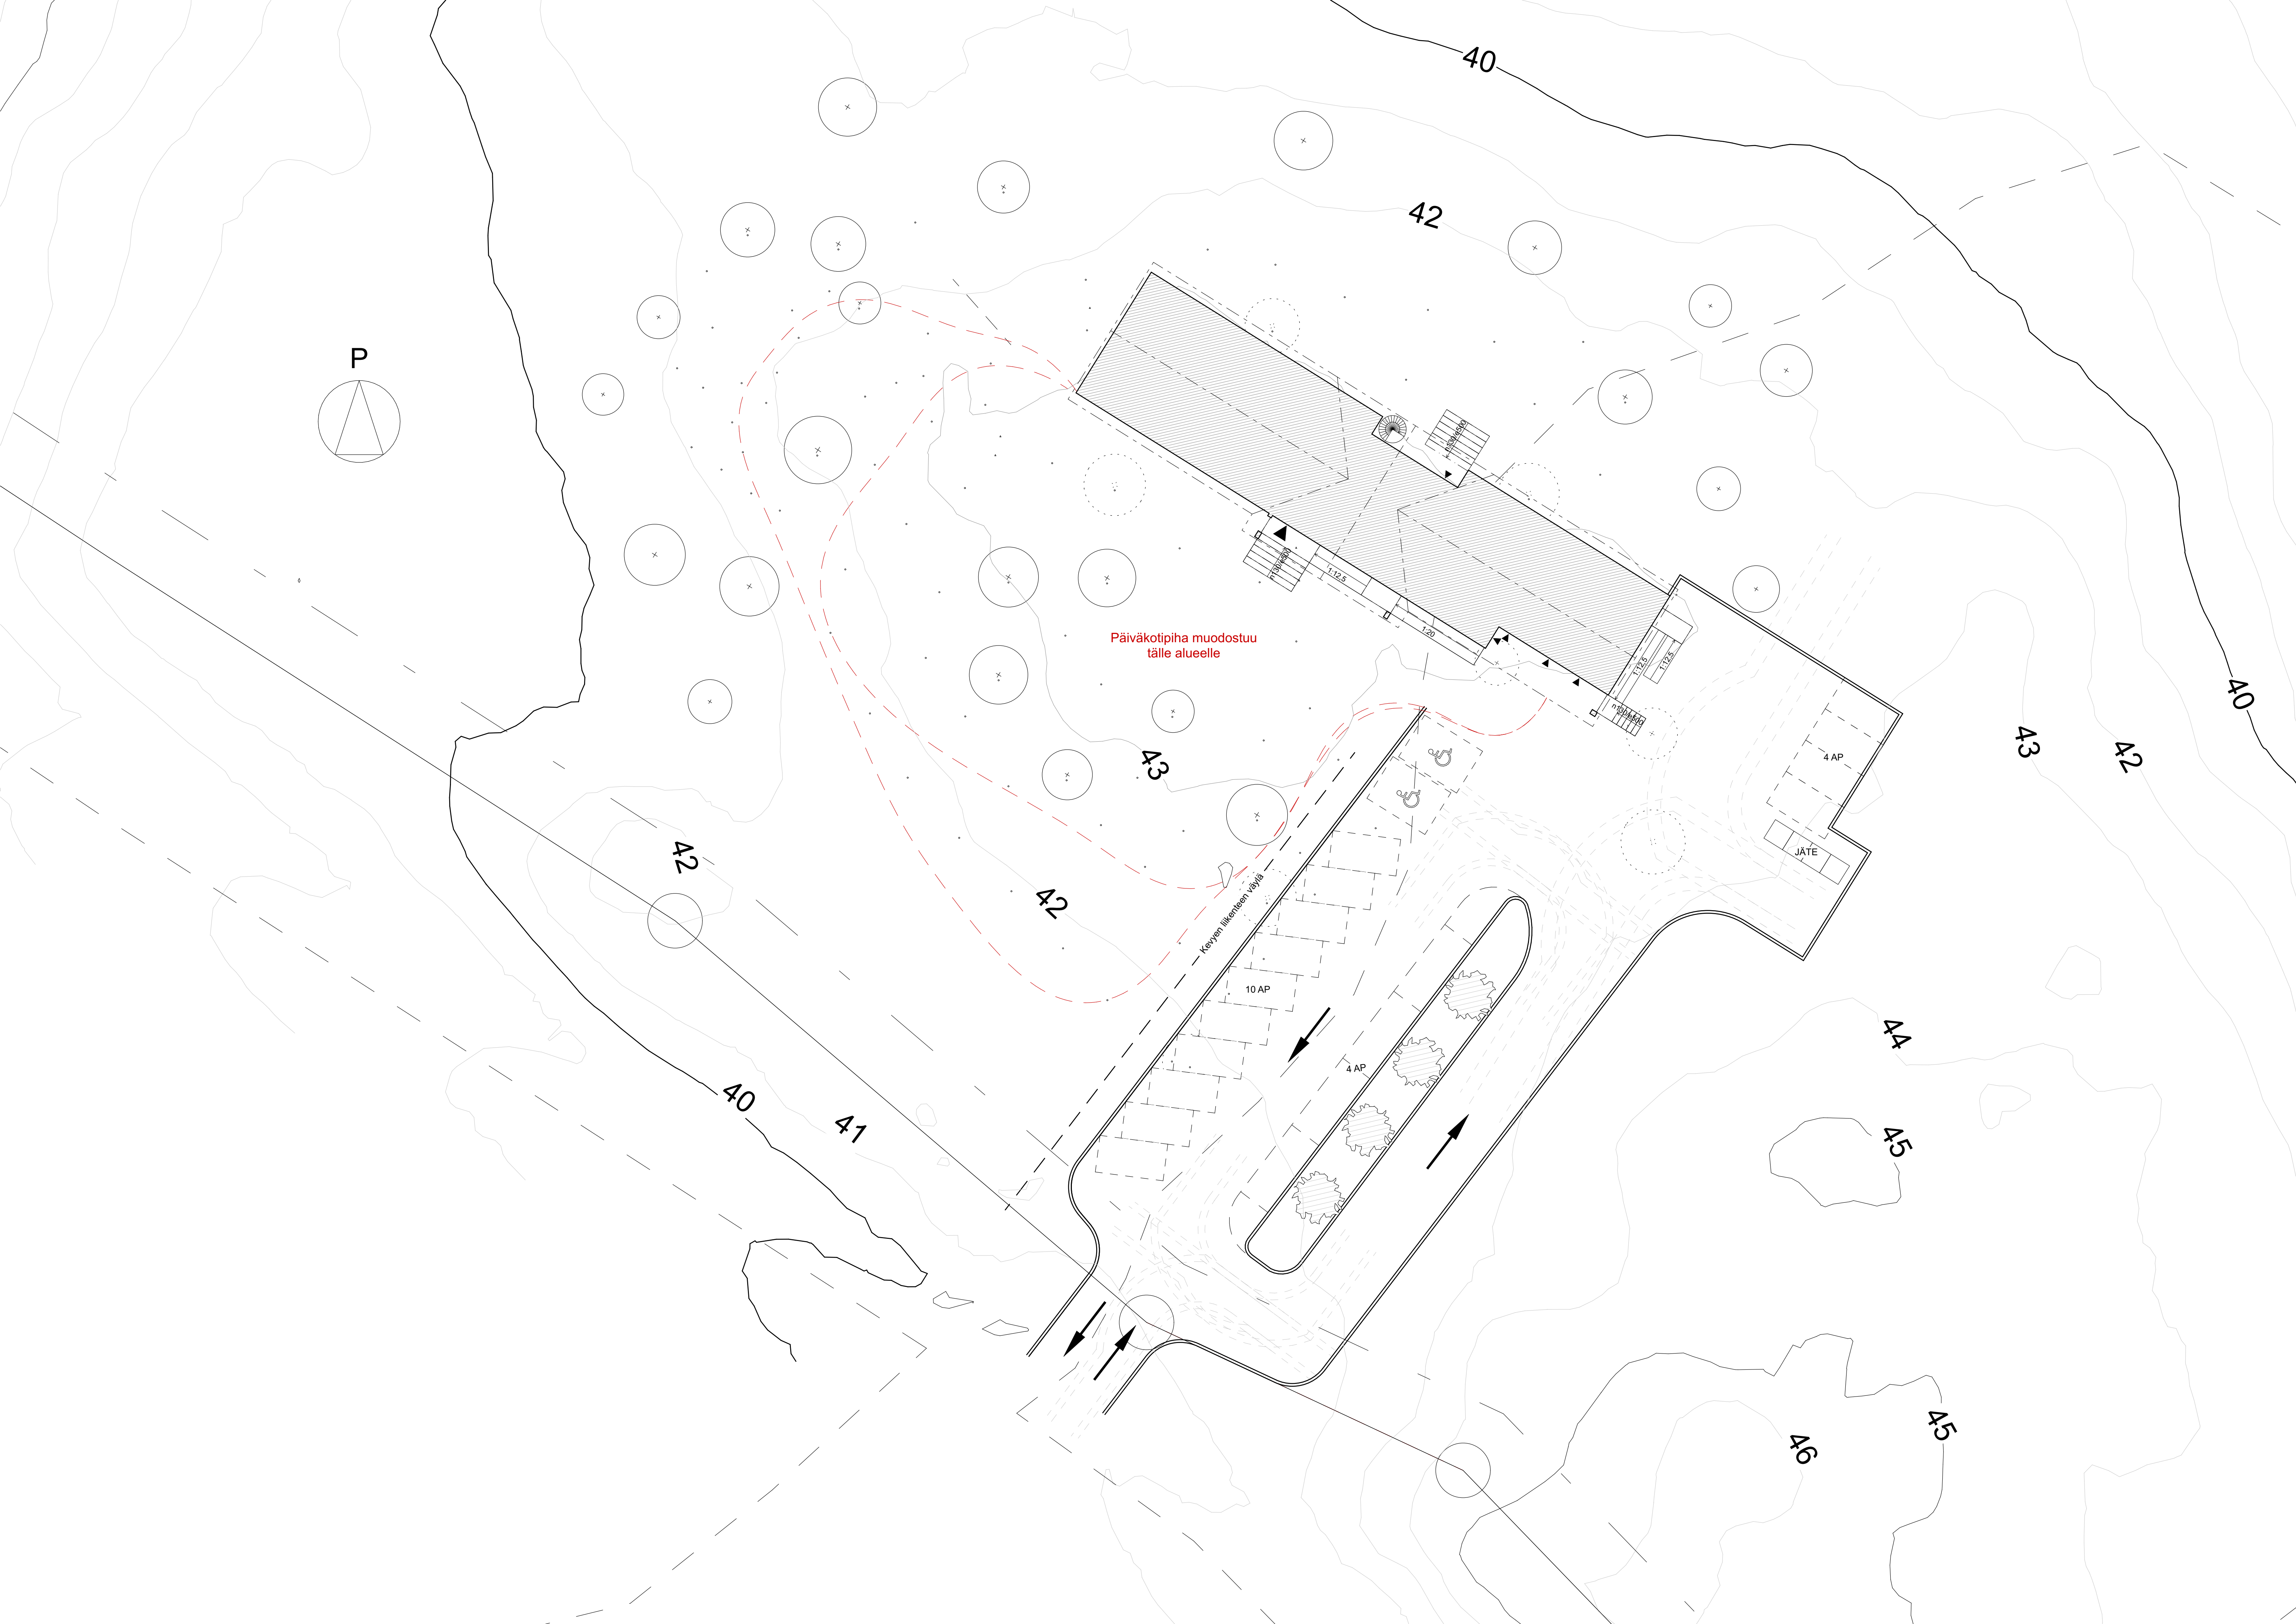

Rakennusohjelmien Uudisrakennus	Piirustaja Luonnospirustus	Julkaisija no
Rakennuskohde Miehikkälän kunta Miehikkälän päiväkotia, Pitkäsalmi	Piirustuksen sisältö Asemapiirros	Mittakaava 1:200
Suunnittelusta AR	Työnumero UL221644	Piirustuksen tunnus AR-102-01
11.1.2023	Yhteistyöhenkilö/suunnittelijan tiedot Kaisa-Mari Mustonen p. +358 50 564 8880 kaisa-mari.mustonen@granlund.fi	Versio