


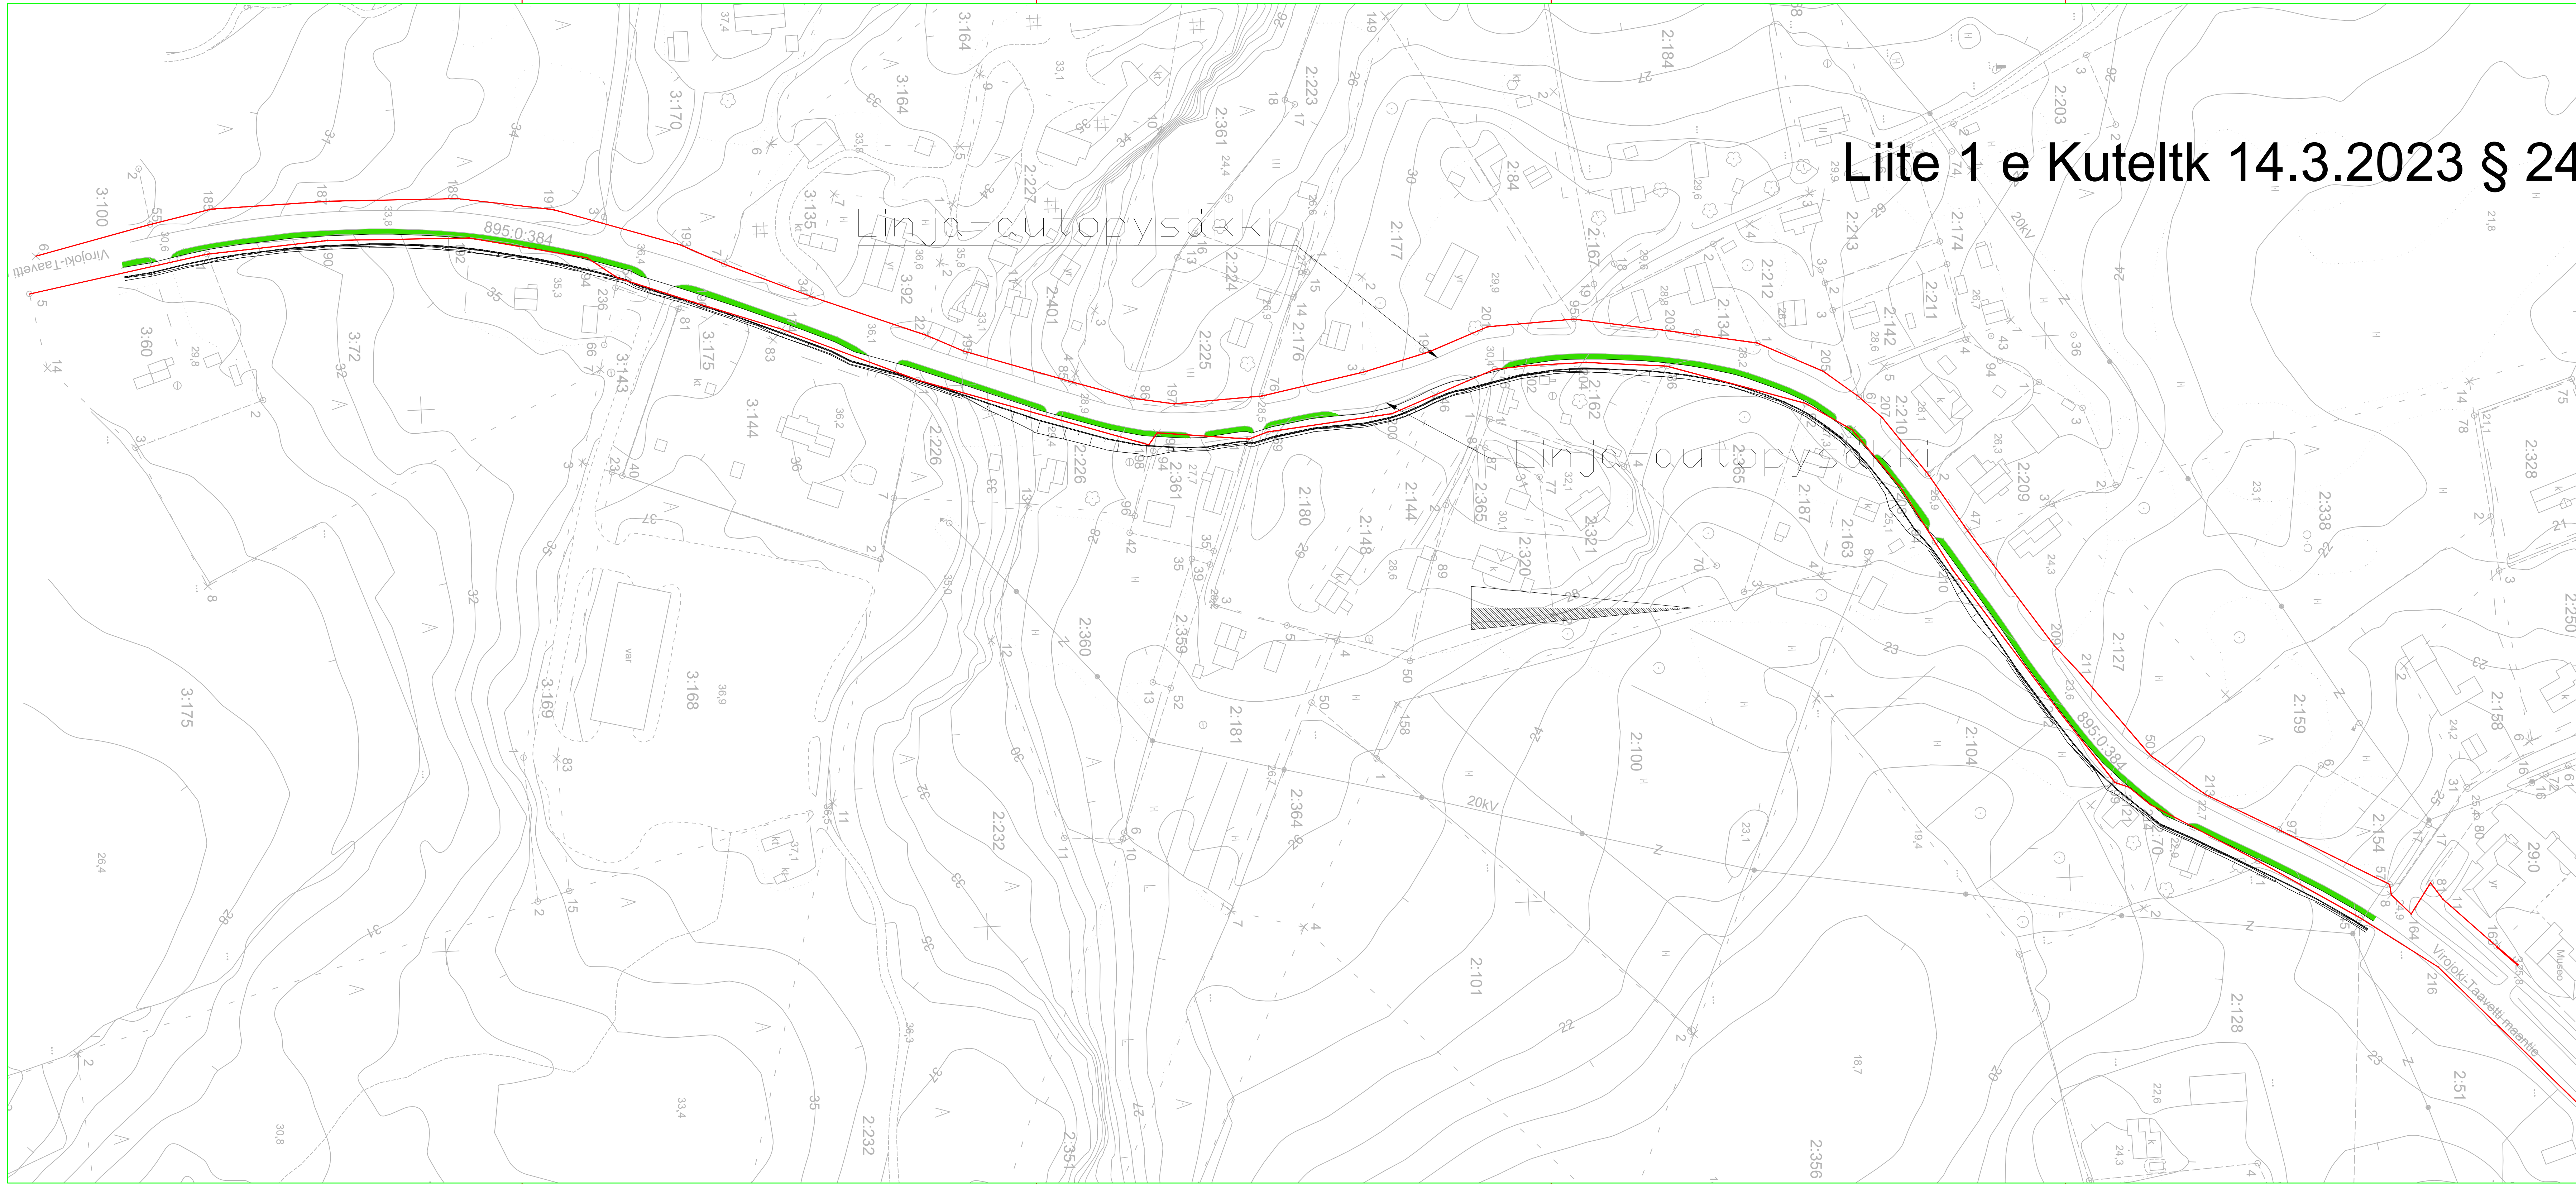

Liite 1 e Kuteltk 14.3.2023 § 24

- Katualueen raja
- Erotusalue
- JKPP