


Liite 1 g Kuteltk 14.3.2023 § 24

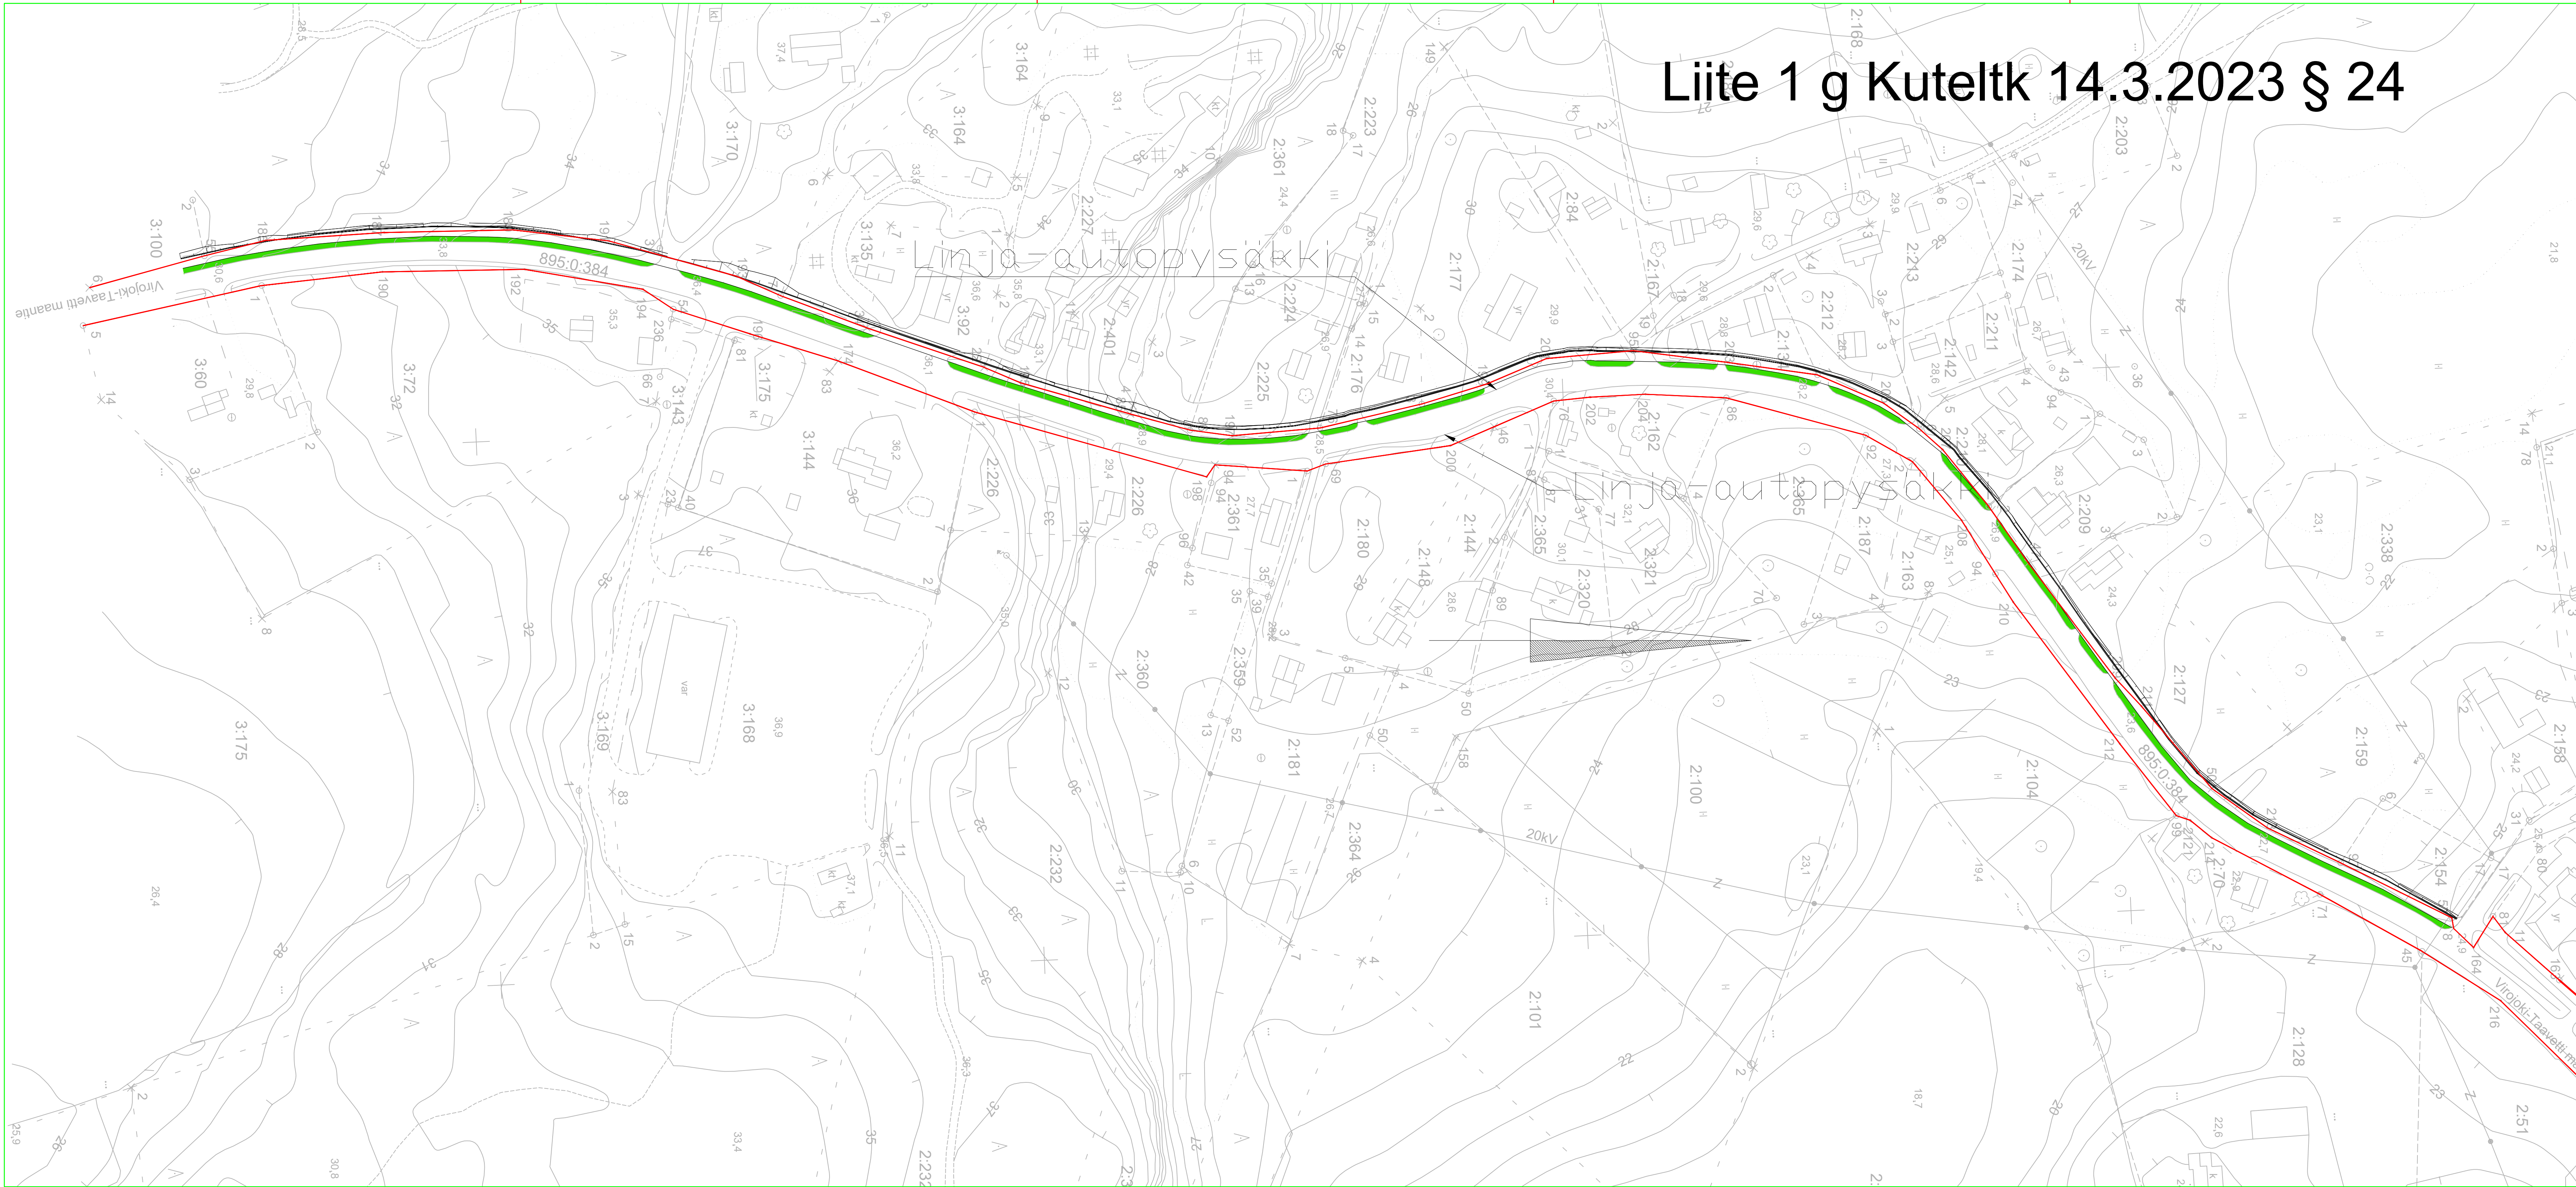

Katualueen raja

Erotusalue

JKPP