


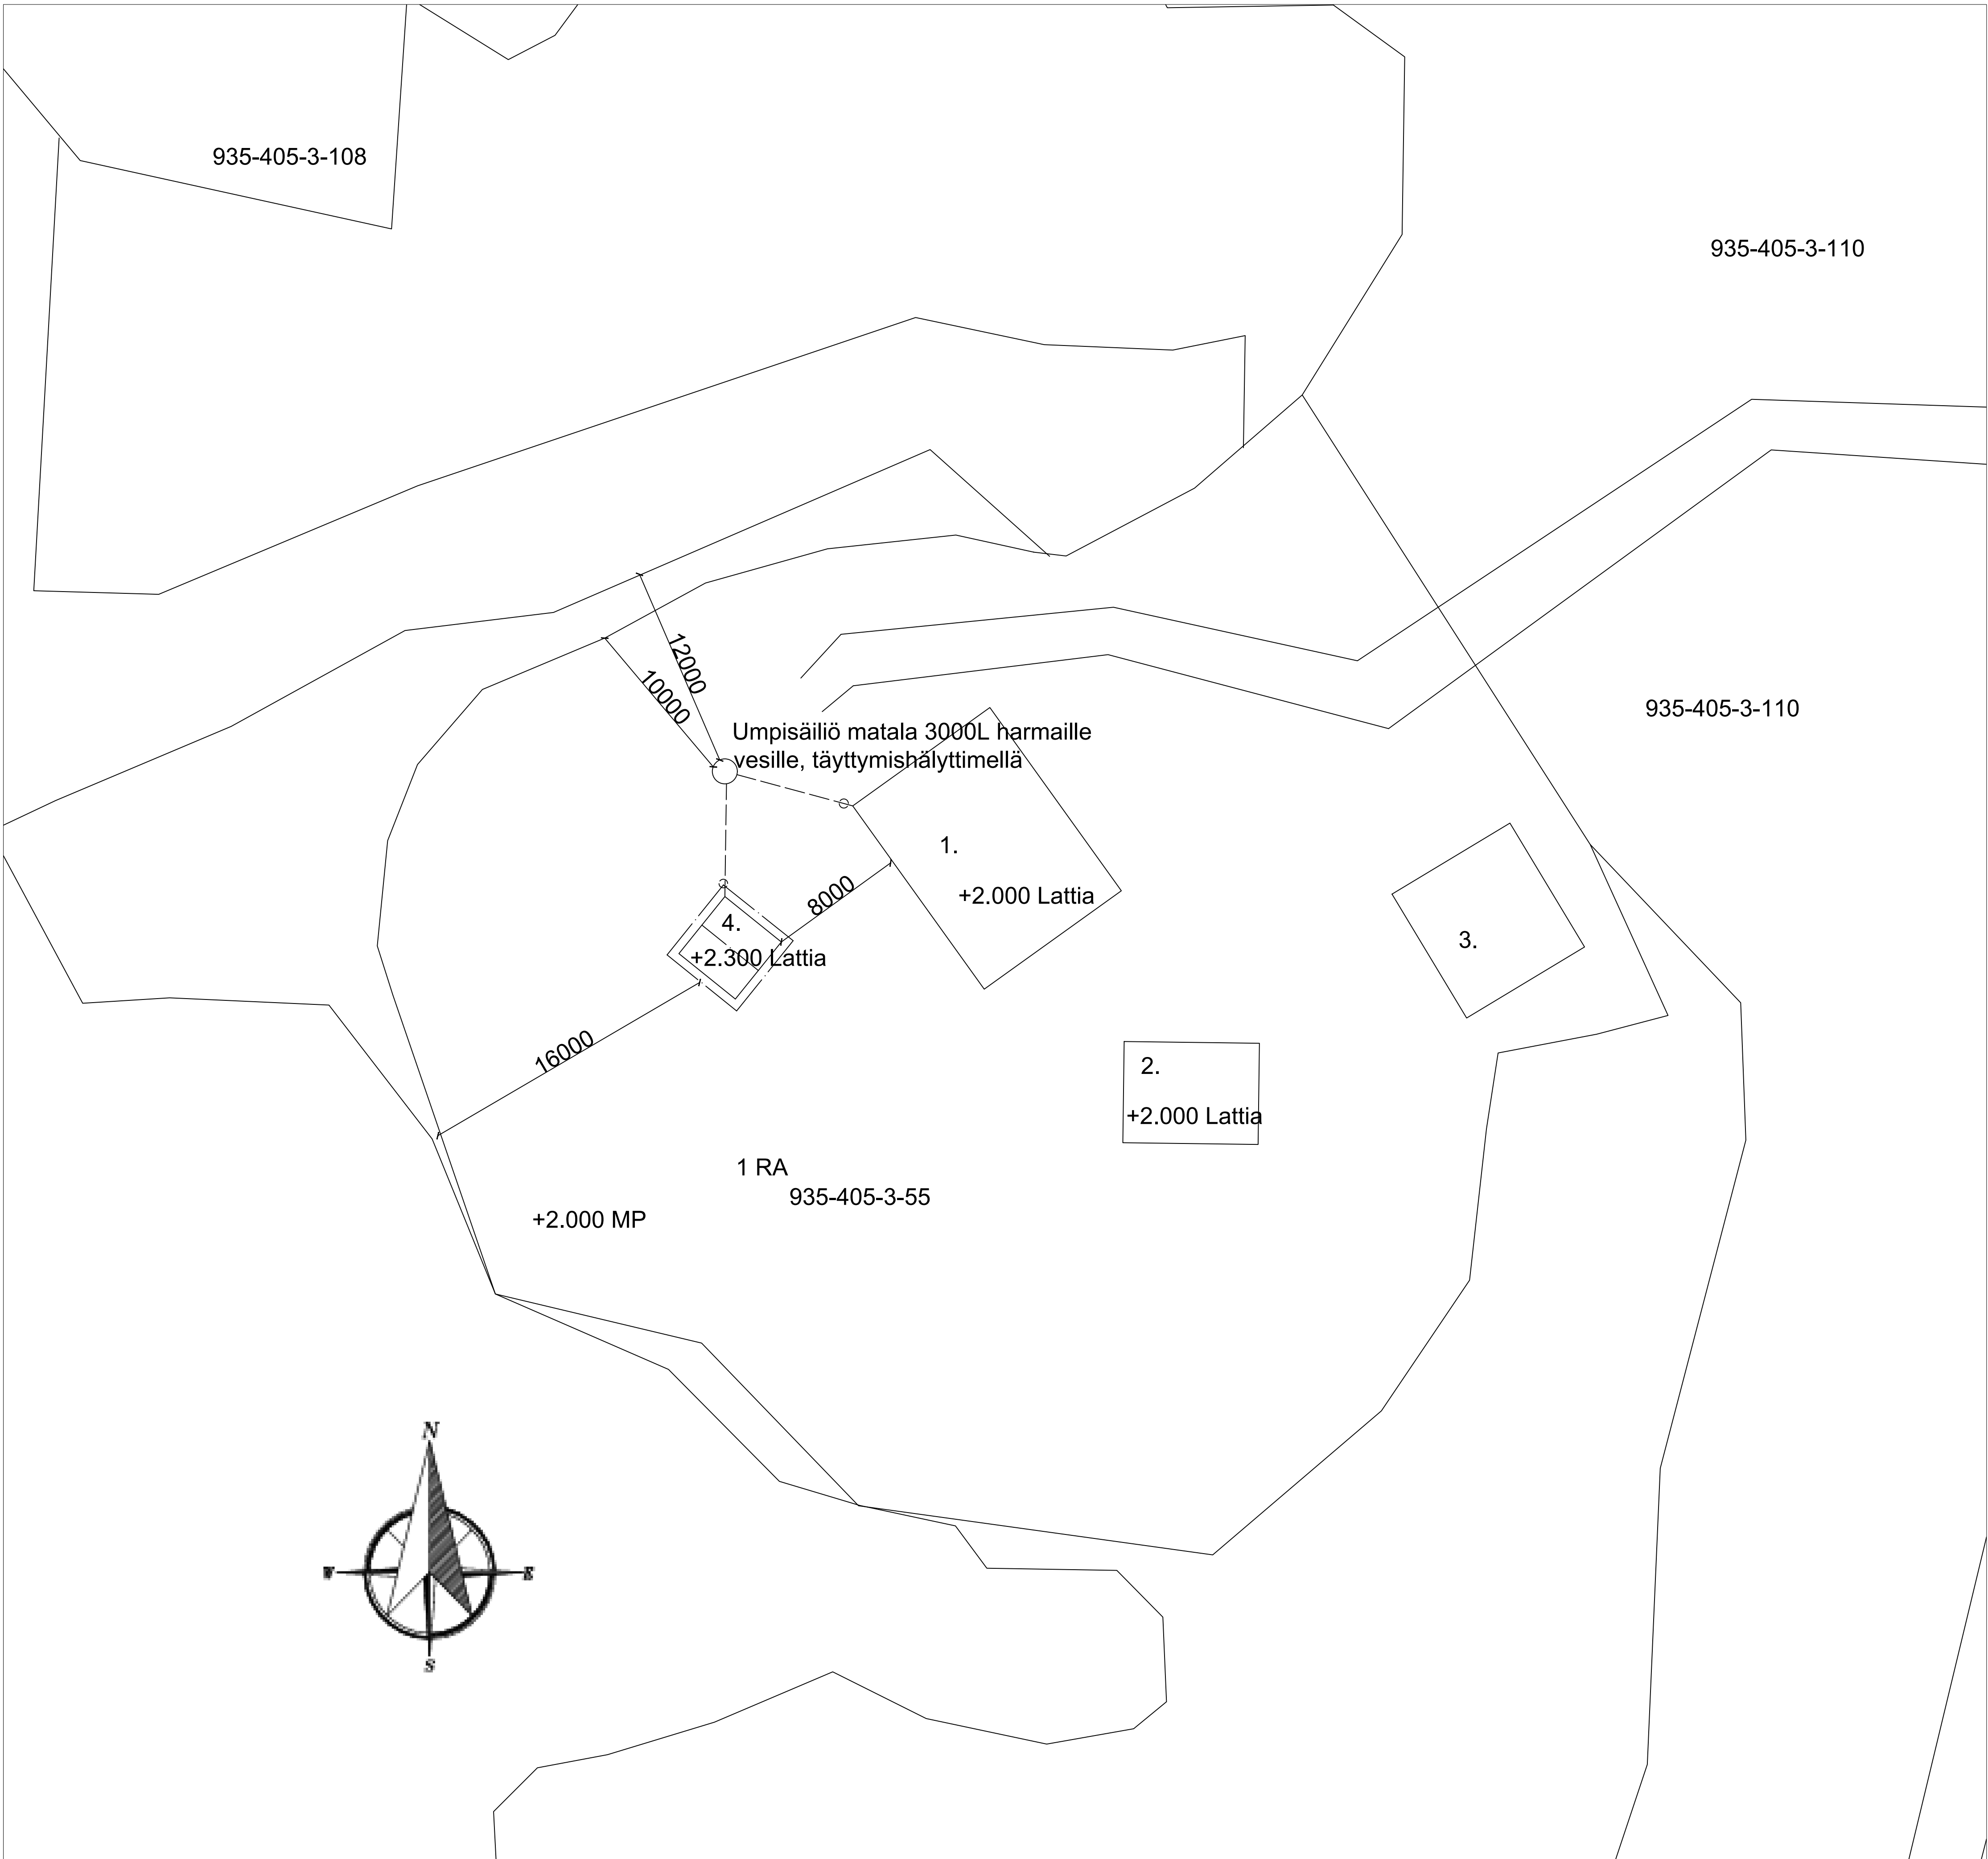

Kiinteistö 935-405-3-55
Kiinteistön pinta-ala 3229 m²

RA Loma-asuntojen alue
Alue varataan omarantaisten loma-asuntojen rakentamiseen. Yhden rakennuspaikan rakennusten yhteenlaskettu kerrosala saa olla enintään 150m². Luku kirjainmerkinnän vasemmalla puolella osoittaa alueen asuin- tai lomarakennuspaikkojen enimmäismäärän.

Korot N2000


Rakennettu kerrosala:
1. Lomarakennus 46m²
2. Vierasmaja 28m²
3. Venevaja 42m²

Purettava kerrosala
4. Vanha sauna 14m²

Rakennettava kerrosala:
4. Uusi sauna 9,9m²

Kerrosala yhteensä 125,9m²

Rakennettava muu ala
4. Terassi 9,3m²

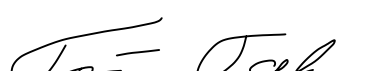TUNN.			LUKUM.		MUUTOS		NIMIM.		PVM	
K.osa/ kylä			Korttelit/tila			Tontti/ RN:o		Viranomaisten merkintöjä		
935-405-3-55										
Rakennustoimenpide			Uudisrakennus			Päärakennus			Juoks.no	
Rakennuskohteen nimi ja osoite			Sauna Värri Poukamatie 19 Virolahti			Päärakennuksen sisätilat			Mittakaava	
						Asemapiirustus			1: 200	
Suunnittelijan nimi, päiväys ja allekirjoitus			TST CONSULTING OY			Projekti		Tarkastaja		
Lalvajärvenkuja 100 49660, Pynähti Tommi Takanen Ri 12.7.2026						Suunnittelija				
			Miehkikkälä			ARK				